
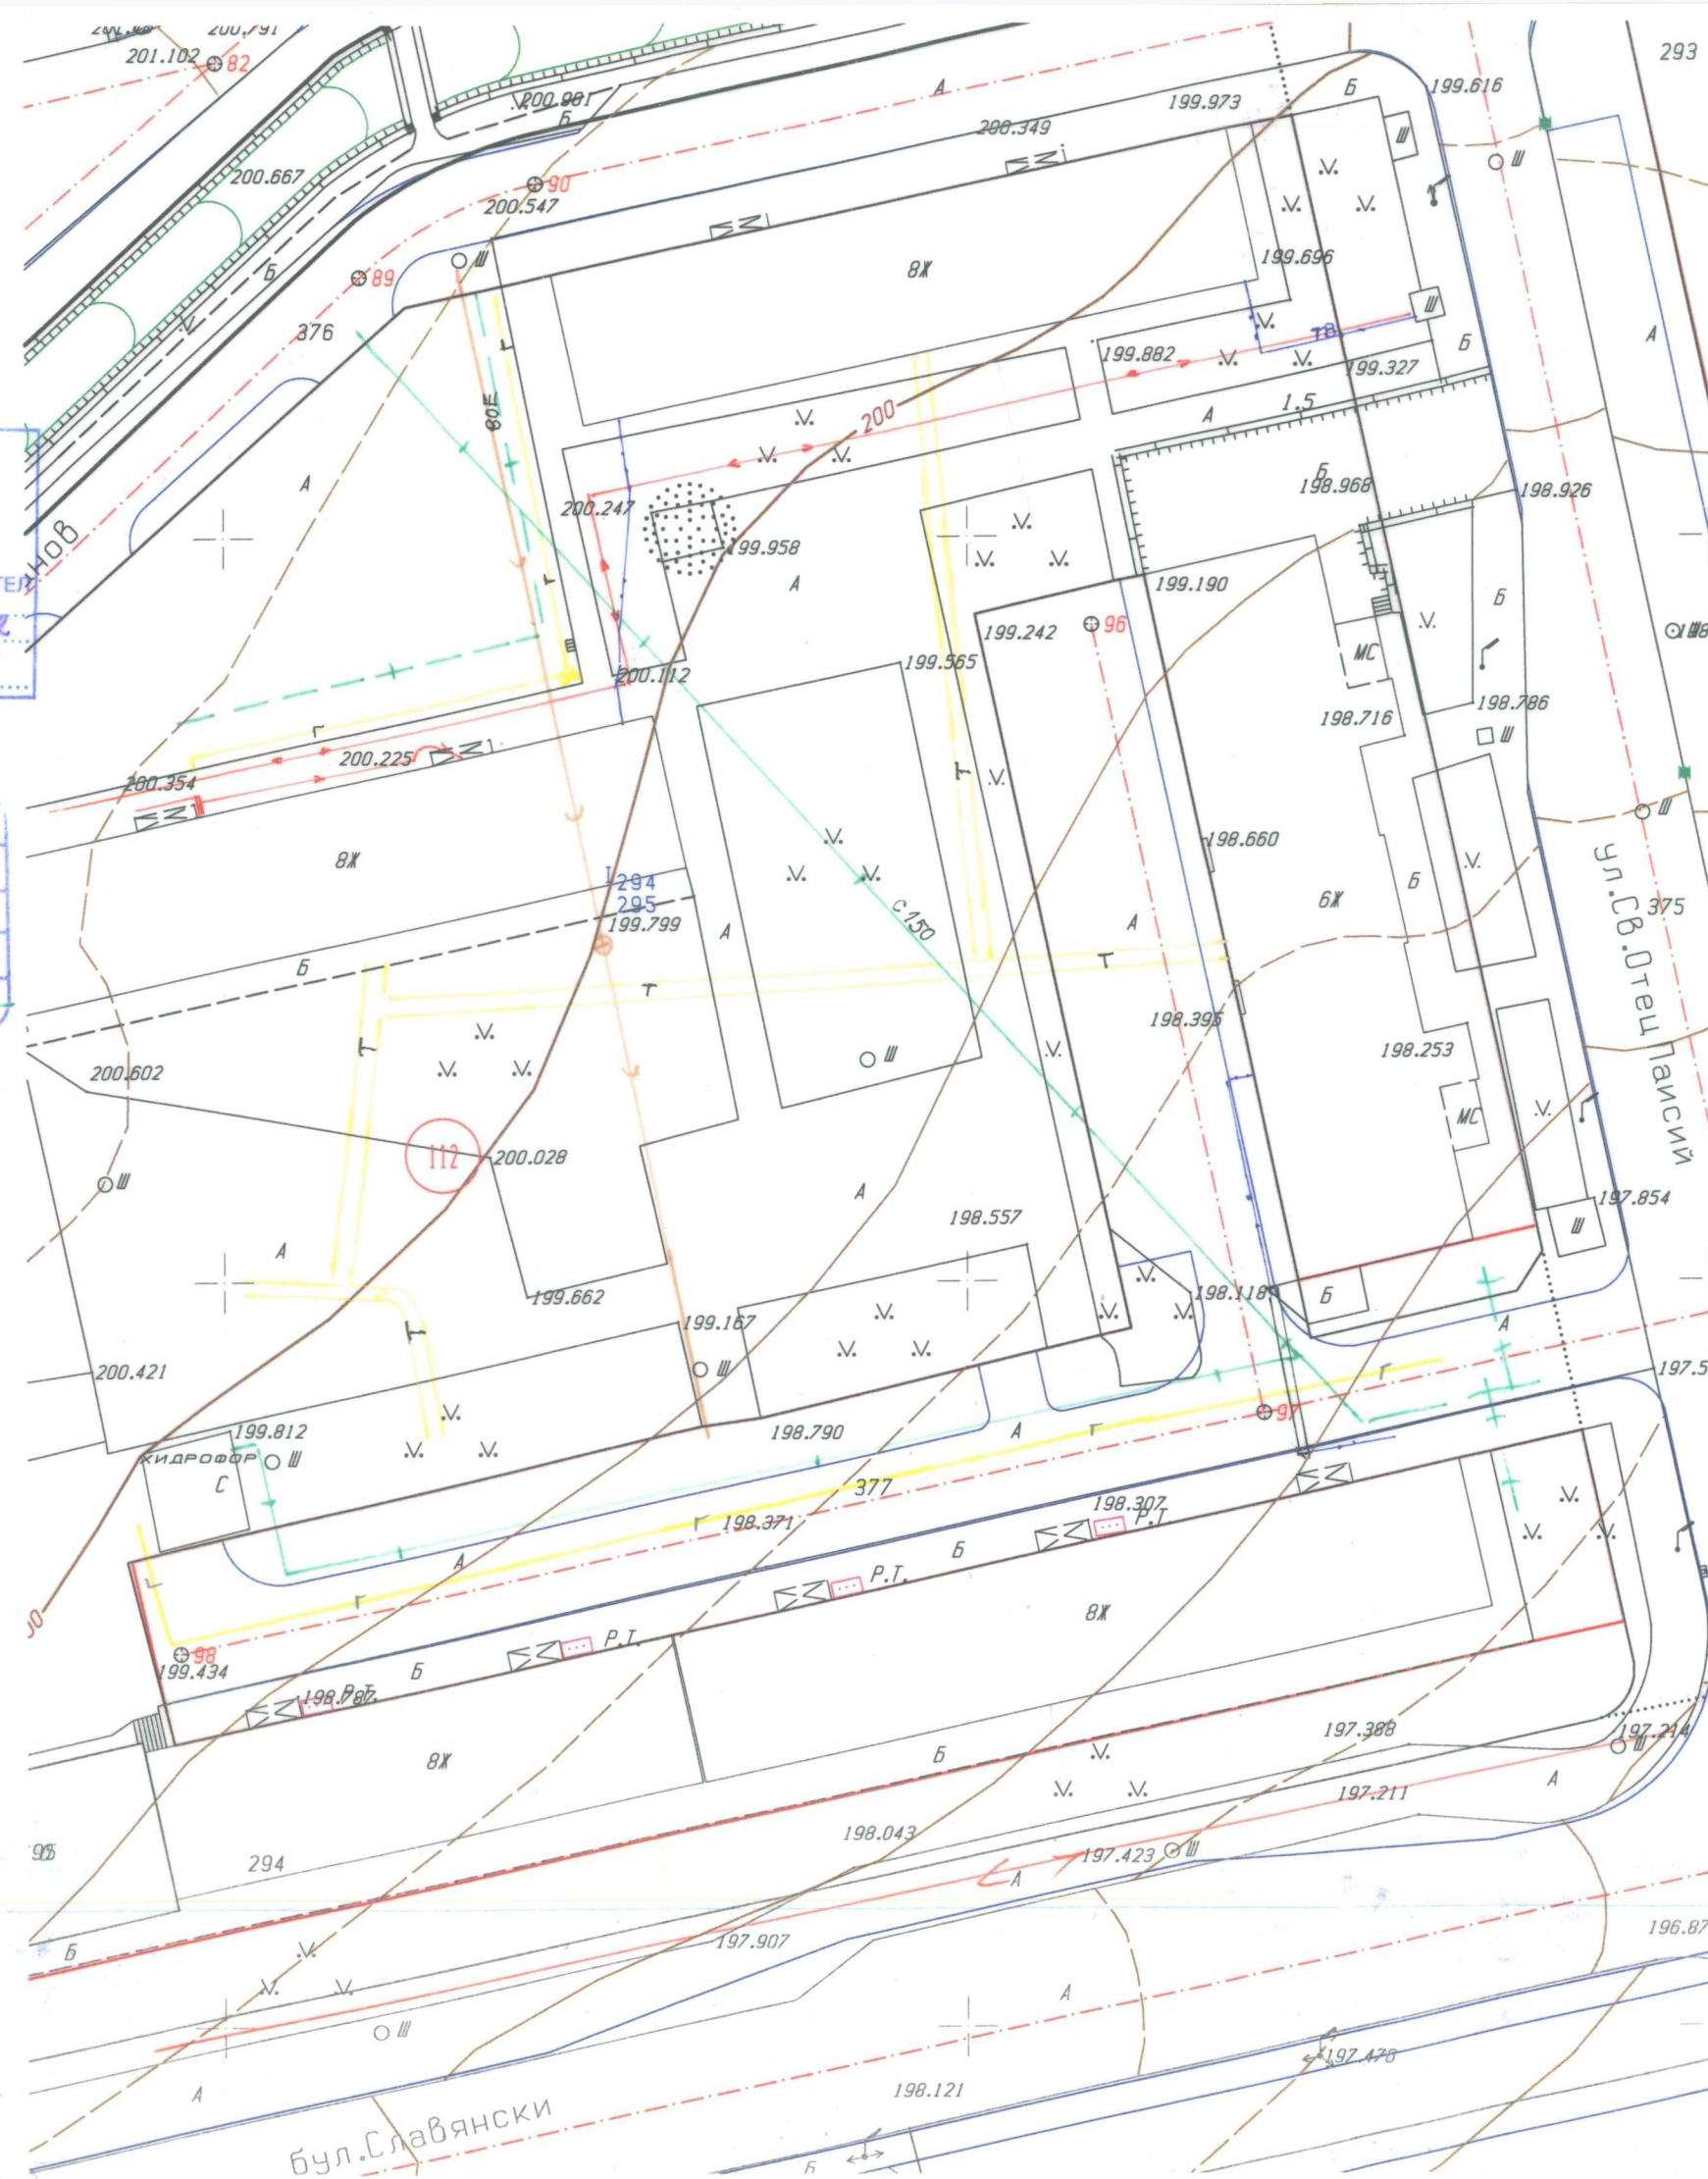


БТК АД ЕКСПЛОАТАЦИЯ  
СЪГЛАСУВА ЗА СРОК ОТ 1 ГОДИНА  
ПРЕДИ ЗАПОЧВАНЕ НА ИЗКОПНИТЕ РАБОТИ  
ДА СЕ УТОЧНИ НА МЯСТО С НАШ ПРЕДСТАВИТЕЛ  
НА ТЕЛ: 0878/330 994  
СЪГЛАСУВАТЕЛНО ПИСМО № 2200/18.10.12  
DATA: 19.10.2012 ПОДПИС: [Signature]

СЪГЛАСУВАНО С ЕООД • ВиК • Стара Загора

дата: 09.11.12г. подпис: 



29: СКИЦА № 2593  
ОТ 02.10. 2002 Г.  
М 1: 500

Уред./неуред. поземлен имот (парцел) № 1799/234, 235  
 кв. 112 по ПРЗ на гр. (с) Стара Загора  
 утвърден със заповед № 153 дн. 28.05.2016 г. на  
Общ. съвет Ст. Загора  
 Площ на имота: ..... кв.м.  
 Имотът е собственост на:  
Община Стара Загора

Скицата ще служи за: уведстване  
Скицата (визата) да се съгласува с: "Вик" ЕООД, ЕРП, ТРД,  
"Газоснабдяване" ООД, "Булгазгаз", "Напоителни с-ми", ЛКС  
ХЕИ, РСПАБ, РВМС, РИОСВ, КАТ, ОПУ, РИМ, НИПК

Таксата от: 77 лв. с вносена с кв. № \_\_\_\_\_  
Изчертал: \_\_\_\_\_  
Изчислил: \_\_\_\_\_  
Нагледъ подемен кадастар: Иван Димитров Н. Райкова  
Съгласувал: Иван Д. Звонков

**ВИЗА:** За проектиране на .....

на основание ЗП, КЗСП, ЧКЗР, ЧЗР зап. № ...../ .....

Инвестиционният проект да се представи в части: Архитектура, СК, Ел. Вил. Телефонизация, ВП, ТТЕ, Геоложки доклад, ПОИС, Технологична. Организация на движението и др.

ИЗДАТЕЛЬСТВО  
(арх.)

15.10.20/26