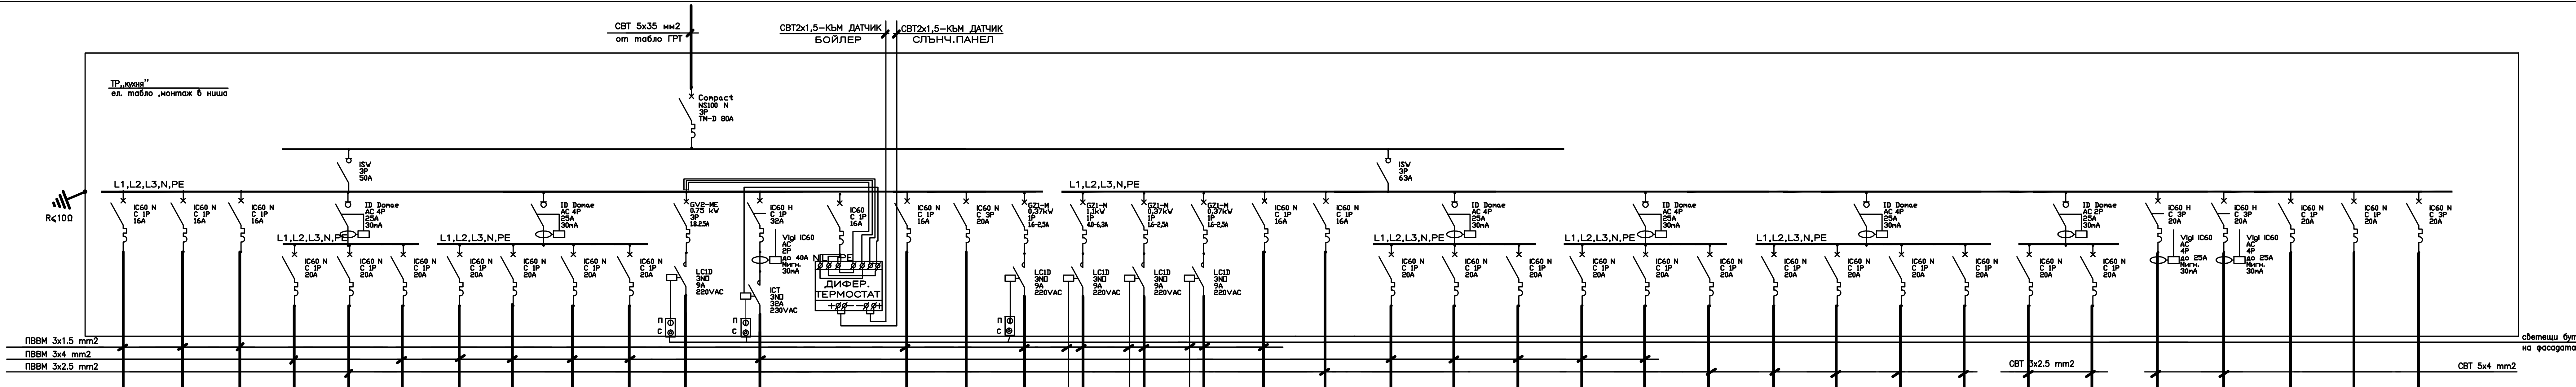

Токов кръг	No	1	2	3	9	10	11	12	13	14	15	30*	30	30**
Лампен излаз	бр.	15	11	14	–	–	–	–	–	–	–	–	–	–
Конт. излаз	бр.	–	–	–	3	1	2	3	2	2	2	–	–	–
Инст. мощност	kW	0.68	0.79	0.72	1.5	0.8	1.0	1.5	1.0	1.0	1.0	0.25	6.0	0.1
Фаза		L1	L2	L3	L1	L2	L3	L1	L2	L3	L1	L2	L3	L3
Консуматор		ОСВЕТЛ.	ОСВЕТЛ.	ОСВЕТЛ.	КОНТАКТИ ХЛАД.	КОНТАКТИ ХЛАД.	КОНТАКТИ ХЛАД.	КОНТАКТИ ХЛАД.	КОНТАКТИ ХЛАД.	КОНТАКТИ ХЛАД.	КОНТАКТИ ХЛАД.	ЦИРК. ПОМПА	БОЙЛЕР	ДИФЕР. ТЕРМОСТАТ

Токов кръг	No	31	32	33	4	5	6	7	8	16	17	18	19	20
Лампен излаз	бр.	11	–	–	–	–	–	–	–	–	–	–	–	–
Конт. излаз	бр.	–	–	–	–	–	–	–	1	3	3	3	2	2
Инст. мощност	kW	0.1	1.0	0.45	0.93	0.25	0.25	0.36	0.1	0.75	0.75	0.75	1.0	1.0
Фаза		L1	L1 L2 L3	L2	L3	L1	L2	L3	L1	L2	L3	L1	L2	L1 L2 L3
Консуматор		EXIT	РЕЗЕРВА	ЦИРКУЛ. ПОМПА	ВЕНТИЛАТ. В–1	ВЕНТИЛАТ. В–2	ВЕНТИЛАТ. В–3	ВЕНТИЛАТ. В–4,5,6	ГАЗОВ КОТЕЛ	КОНТАКТИ О.Н.	КОНТАКТИ О.Н.	КОНТАКТИ О.Н.	КОНТАКТИ О.Н.	КОНТАКТИ О.Н.

Токов кръг	No	21	22	23	24	25	26	27	28	29	34	35	36	ОБЩО
Лампен излаз	бр.	–	–	–	–	–	–	–	–	–	–	–	–	51
Конт. излаз	бр.	1	1	1	1	1	–	–	–	–	–	–	–	34
Инст. мощност	kW	1.0	1.0	1.0	0.5	0.5	2.0	2.0	9.0	9.0	1.0	1.0	1.0	54.37
Фаза		L3	L1	L2	L3	L1	L2	L2	L1 L2 L3	L1 L2 L3	L3	L1	L1 L2 L3	
Консуматор		КОНТАКТ МИЯЛНА	КОНТАКТ МИЯЛНА	КОНТАКТ МИКРОВ.	КОНТАКТ О.Н.	КОНТАКТ О.Н.	ВОДНА БАНЯ	ВОДНА БАНЯ	ПЕКАРНА	ПЕКАРНА	РЕЗЕРВА	РЕЗЕРВА	РЕЗЕРВА	Рр= 35кw

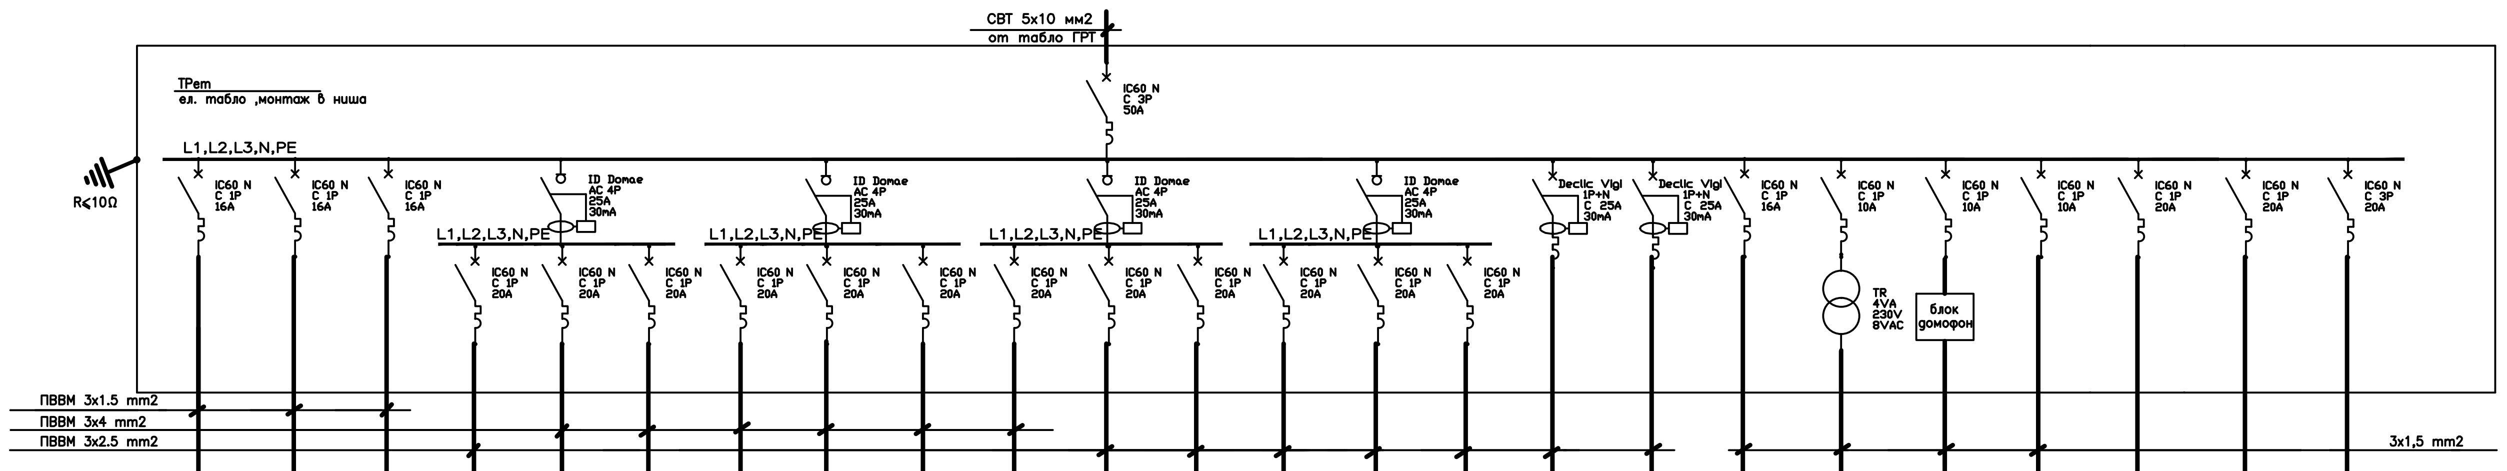

Токов кръг	No	1	2	3	4	5	6	7	8	9	9*	10	11
Лампен излаз	бр.	20	16	17	–	–	–	–	–	–	–	–	–
Конт. излаз	бр.	–	–	–	1	3	2	5	4	4	2	1	1
Инст. мощност	kW	0.8	0.8	0.46	0.1	0.75	0.5	1.25	1.0	1.0	1.0	3.0	3.0
Фаза		L1	L2	L3	L1	L2	L3	L1	L2	L3	L1	L2	L3
Консуматор		ОСВЕТЛ.	ОСВЕТЛ.	ОСВЕТЛ.	КОНТАКТ ГАЗ.КОТ.	КОНТАКТИ О.Н.	КОНТАКТИ О.Н.	КОНТАКТИ О.Н.	КОНТАКТИ О.Н.	КОНТАКТИ О.Н.	КОНТАКТИ КОМП.	КОНТАКТ СТЕР.	КОНТАКТ СТЕР.

Токов кръг	No	12	13	14	15	16	17	18	19	21	22	23	24	ОБЩО
Лампен излаз	бр.	–	–	–	–	–	9	–	–	–	–	–	–	62
Конт. излаз	бр.	1	1	1	–	–	–	–	–	–	–	–	–	26
Инст. мощност	kW	1.9	1.9	1.4	2.0	3.0	0.1	0.1	0.1	0.1	0.5	0.5	0.5	26.11
Фаза		L1	L2	L3	L1	L2	L3	L1	L2	L3	L1	L2	L1L2L3	
Консуматор		КОНТАКТ КЛИМ.	КОНТАКТ КЛИМ.	КОНТАКТ КЛИМ.	БОЙЛЕР	БОЙЛЕР	EXIT	ЗВЪНЦИ	ДОМОФОН	ПИС	РЕЗЕРВА	РЕЗЕРВА	РЕЗЕРВА	Рр= 18кw

ОБЕКТ:		
ПОДОБЕКТ:	ЕЛ.СХЕМИ	
ПРОЕКТАНТИ		ЧАСТ: ЕЛ.
СЪГЛАСУВАЛИ		ФАЗА: ТП
		МАЩАБ 1:
Възложител:	Община Стара Загора	