


# ПРОЕКТ ЗА ИЗМЕНЕНИЕ НА ПЛАНА ЗА РЕГУЛАЦИЯ

изразяващ се в обособяване на ул. Малина, кв. Зора, гр. Стара Загора и обособяване на ново УПИ от юг на ул. Малина и на север от ж.п. терен  
по ПУП - План за регулация на гр. Стара Загора, кв. Зора, общ. Стара Загора,  
утвърден със Заповед № 1512/12.09.1997 год. на кмета на община Стара Загора  
реда на чл.134, ал.1, т.1 от ЗУТ  
М 1:500

Координатна система 2005 Кадастрална

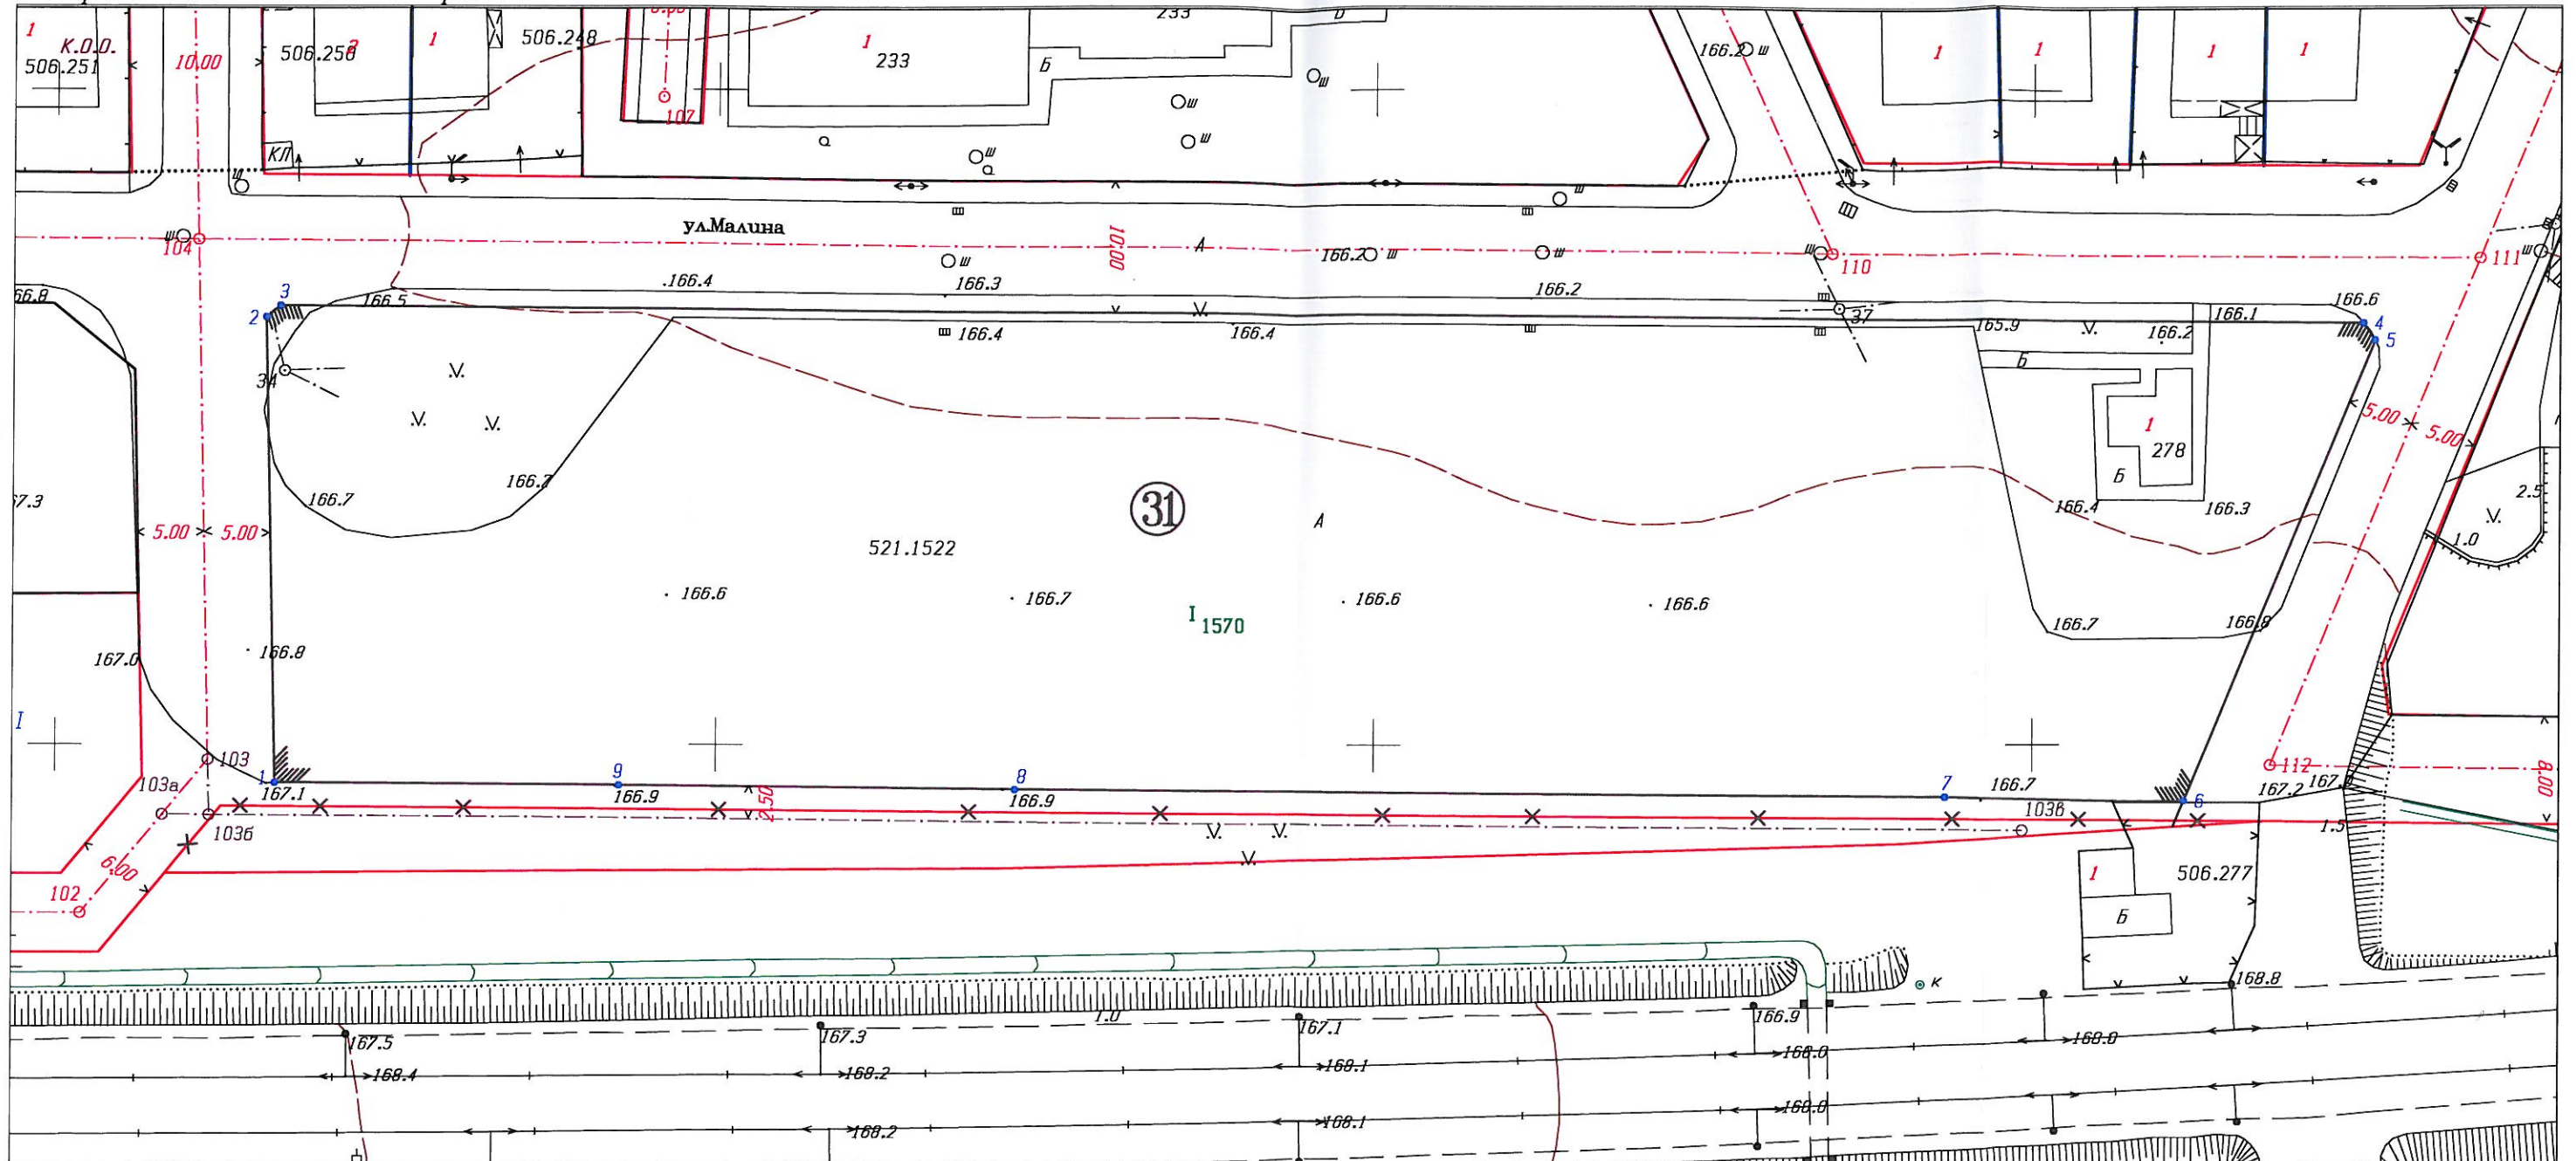

Координатен регистър на точките  
от проектите граници

Координатна система 2005 Кадастрална

No	X(m)	Y(m)	No	X(m)	Y(m)
1	4698747.142	515366.586	6	4698745.739	515511.531
2	4698782.635	515365.781	7	4698746.039	515493.328
3	4698783.505	515366.844	8	4698746.664	515422.672
4	4698782.208	515525.023	9	4698746.970	515392.664
5	4698780.892	515525.914			



ИЗПЪЛНИТЕЛ : ЕТ „ Румен Георгиев - ГЛОБАЛ ГЕО ”

Управител : ..... /инж. Р. Георгиев/  
документ за правоспособност: Заповед № 650

Изработил : ..... /инж. Н. Старчева/  
документ за правоспособност: Заповед № 2033/14.11.2001 год.