
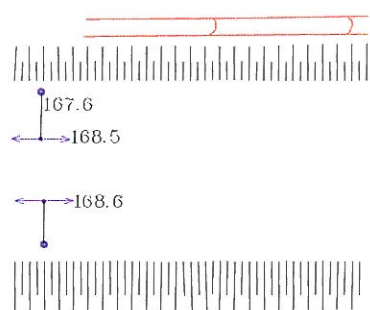


ПУП - ПЛАН ЗА ЗАТРОЯВАНЕ

УПИ I-1570, кв. 31, кв. „Зора“, гр. Стара Загора

N
M 1:500

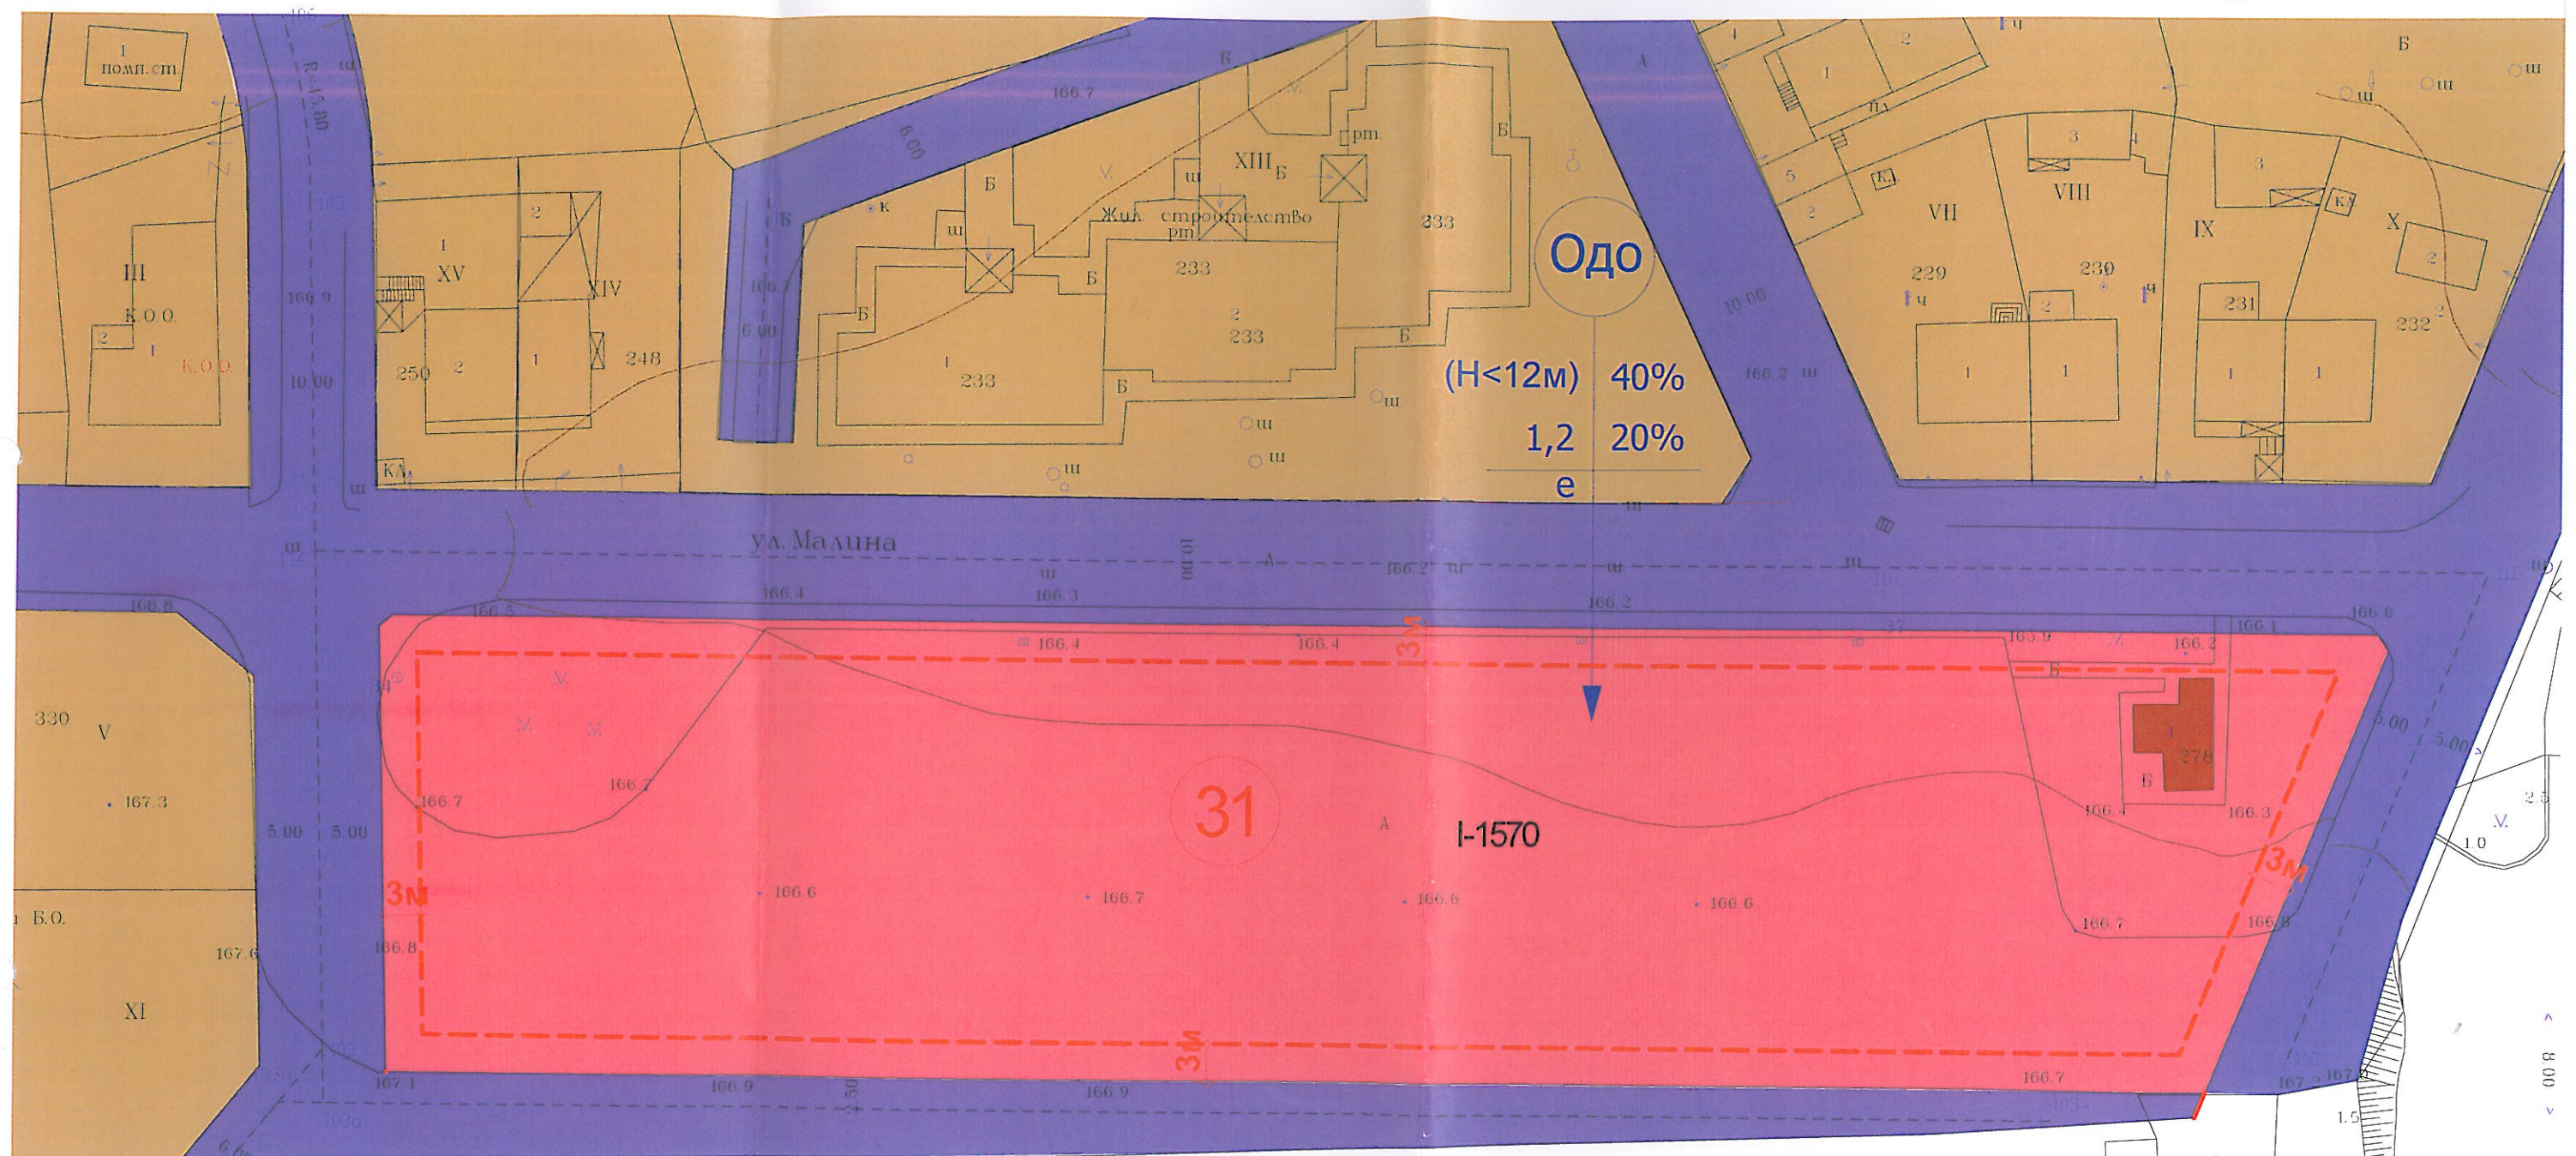

ПЪЛНА ПРОЕКТАНТСКА ПРАВОСПОСОБНОСТ

арх. РУМЯНА ЦОНЕВА
Reg. №: 04326

дата: 2016 г. подпис: *LR*

Изготвил: арх. Румяна Цонева

ВЪЗЛОЖИТЕЛ: ОБЩИНА Стара Загора

