


КОНСТРУКТИВНИ ДЕТАЙЛИ ЗА ИЗПЪЛНЕНИЕ НА ВЪТРЕШНА  
 ТОПЛОИЗОЛАЦИЯ  
 ДЕТАЙЛ ПОКРИВ

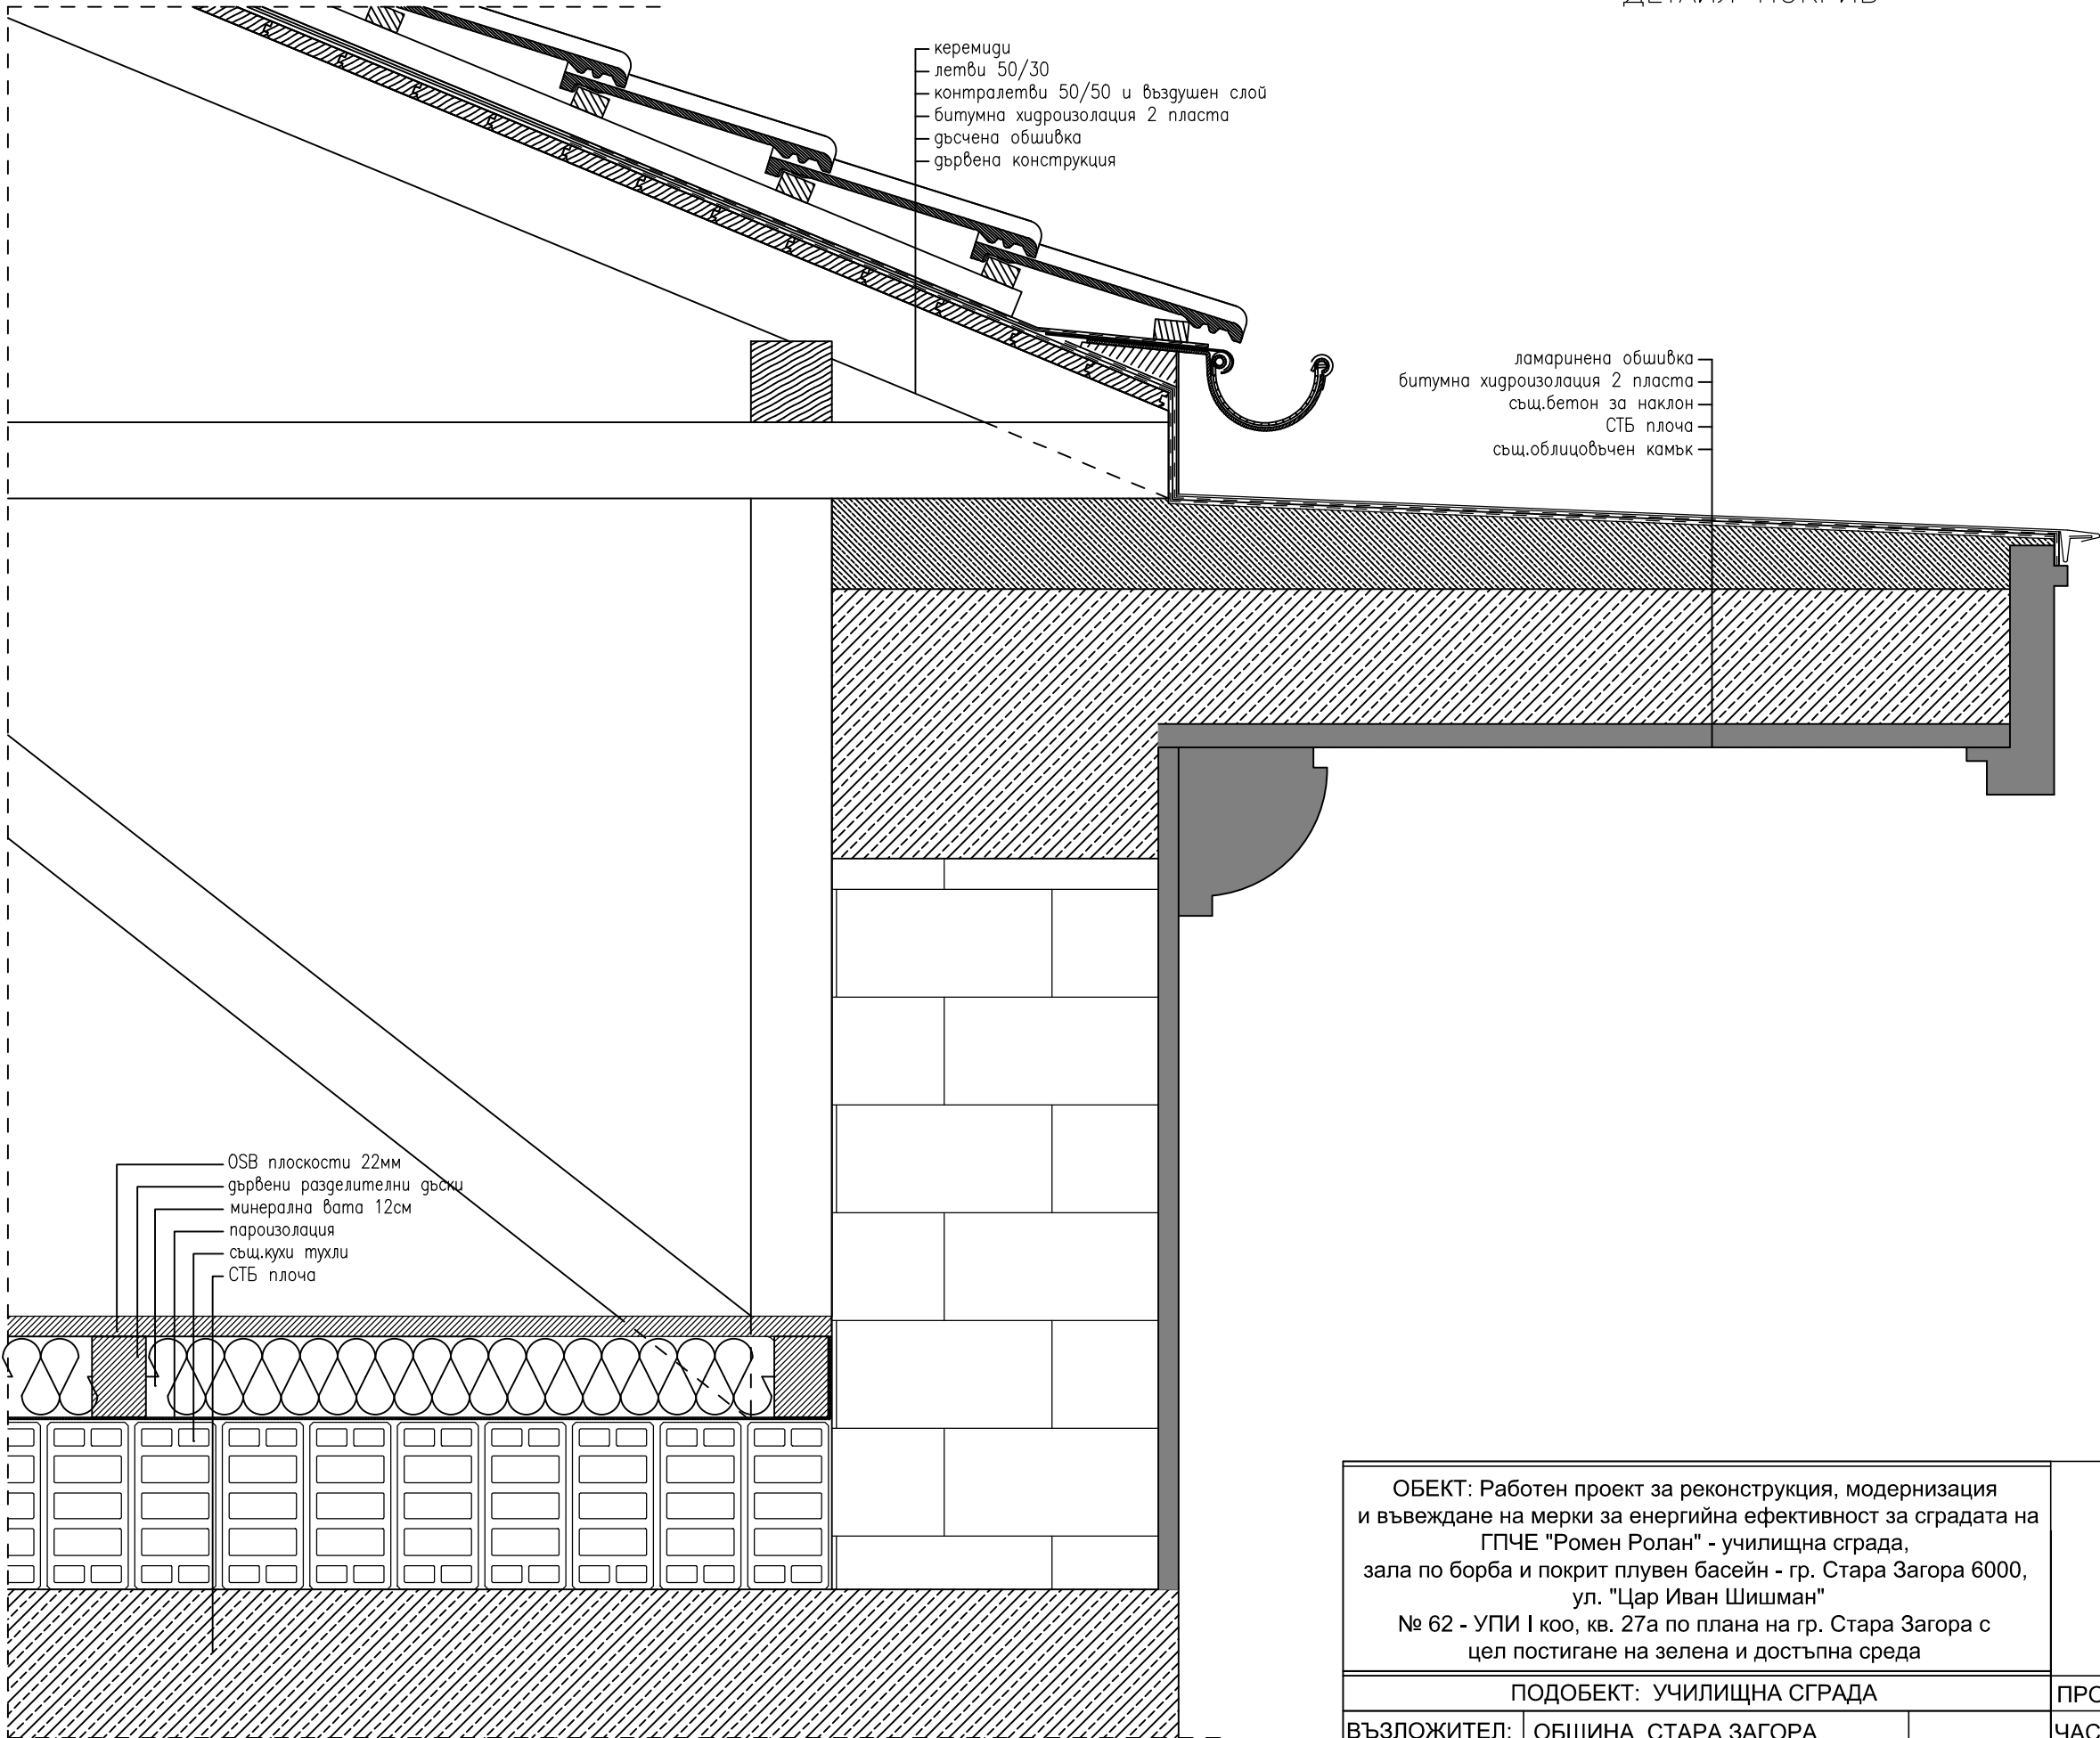

ОБЕКТ: Работен проект за реконструкция, модернизация и въвеждане на мерки за енергийна ефективност за сградата на ГПЧЕ "Ромен Ролан" - училищна сграда, зала по борба и покрит плувен басейн - гр. Стара Загора 6000, ул. "Цар Иван Шишман" № 62 - УПИ I коо, кв. 27а по плана на гр. Стара Загора с цел постигане на зелена и достъпна среда			
ПОДОБЕКТ: УЧИЛИЩНА СГРАДА			ПРОЕКТАНТ: арх. Цв. Цоневски
ВЪЗЛОЖИТЕЛ:	ОБЩИНА СТАРА ЗАГОРА	ЧАСТ :	АРХИТЕКТУРА ФАЗА:РП
ИЗПЪЛНИТЕЛ:	АНИДИ ЕООД	2014 г. ЧЕРТЕЖ:	ДЕТАЙЛ 7 М 1:10