ФАСАДА "1-1"

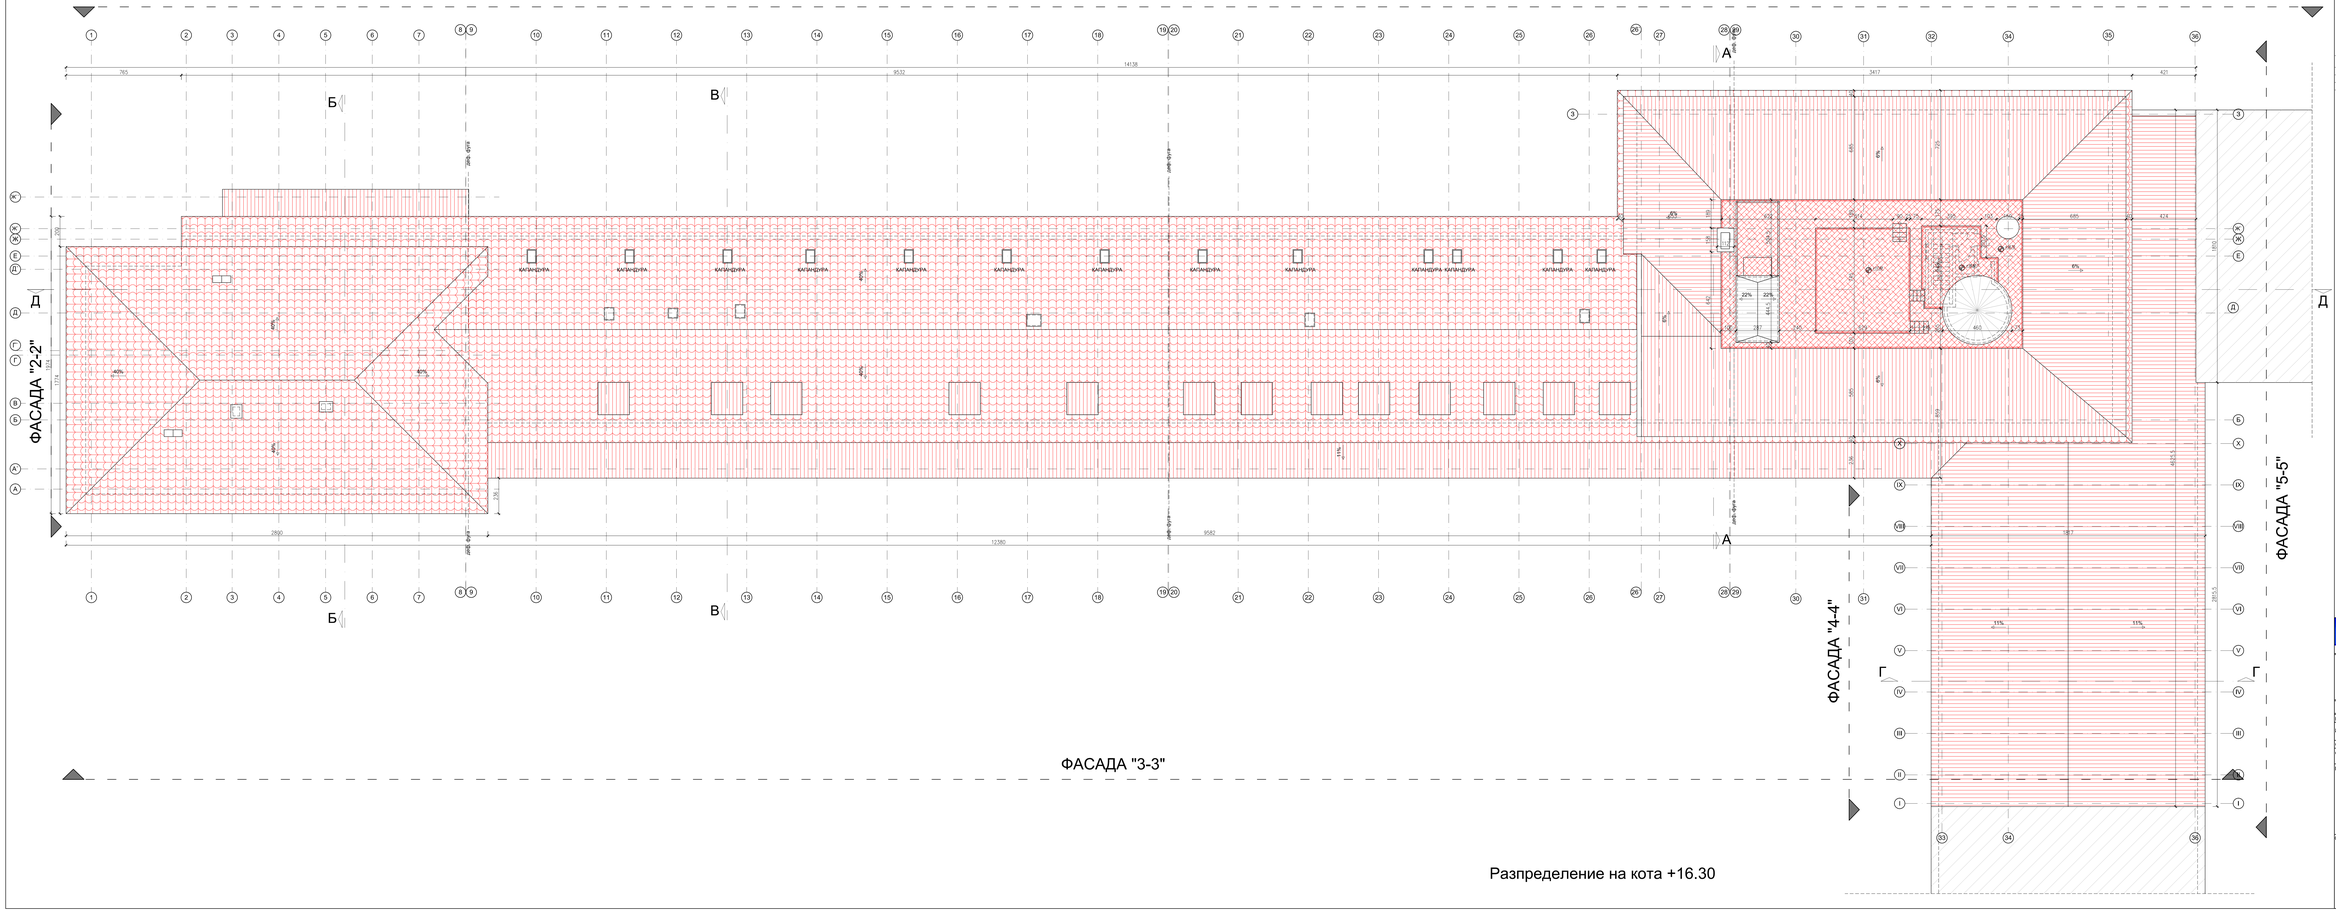

№	ТОМБОЛИНО	НАКЛОН	ПЕРИМЕТЪР	ВИДОВЕ ПОКРИТИЯ			ВОДОСТОКИ
			м/л	ОСНОВНО	СТЕНИ	ПАВЕИ	ПЛОЧ
01	ТЕРАСА	10%	140,8	ГРАНИТОПРЕС	-----	-----	+16,15
02	ТЕРАСА	4%	28,8	ГРАНИТОПРЕС	-----	-----	+17,65
03	ТЕРАСА	10%	20,8	ГРАНИТОПРЕС	-----	-----	+16,45

- студоустойчив нехлъзгав гранитогрес
- LT ламарина
- керемиди

ПРОГРАМА ПРОГРЕС „ЕСТЕСТВЕН РЕЗЕРВАТ" 2007-2013

БФС BG161PO001/5.022/012 "В подкрепа за следващия програмен период"

ОБЕКТ: Работен проект за реконструкция, модернизация и въвеждане на мерки за енергийна ефективност за сградата на ГПНЕ "Роман Ролан" - учителска сграда, зала по борба и покрит плувен басейн – гр. Стара Загора 6000,
ул. "Цар Иван Шишман"
№ 62 - УПИ I кв. 27а по плана на гр. Стара Загора с цел поетапне на зелена и достъпна среда

ПОДОБЕКТ: УЧИЛИЩНА СГРАДА

ВЪЗЛОЖИТЕЛ:	ОБЩИНА СТАРА ЗАГОРА
ИЗПЪЛНИТЕЛ:	АНДИ ЕООД 2016г.
ЧАСТ:	АРХИТЕКТУРА — ФАЗА:ПП
ЧЕРТЕЖ:	РАЗПРЕДЕЛЕНИЕ КОТА +16.30 — М 1:100
	ПРОЕКТ: — лист 15/30

ПРОЕКТАНТИ:

СЪГЛАСУВАЛИ:		
	арх. Цветелин Цончевски	
	арх. Ралица Запрянова	
	Конст. инж. Б. Дерибеева	
	ОВК, ЕЕ инж. Хр. Стефанов	
	ВиК инж. М. Сарева	
	Ел инж. И. Калев	
	Геод. инж. Б. Балчева	
	ПБ инж. П.Г.Горов	
	Техн. инж. М. Костенева	
	Озел. ланд.арх. Р. Танчева	
	ПБЗ арх. Цв. Цончевски	