


# КОНСТРУКТИВНИ ДЕТАЙЛИ ЗА ИЗПЪЛНЕНИЕ НА ВЪТРЕШНА ТОПЛОИЗОЛАЦИЯ

## ДЕТАЙЛ ПРИ ЦОКЪЛ, ИЗОЛЯЦИЯ НЕОТОПЛЯЕМ СУТЕРЕН

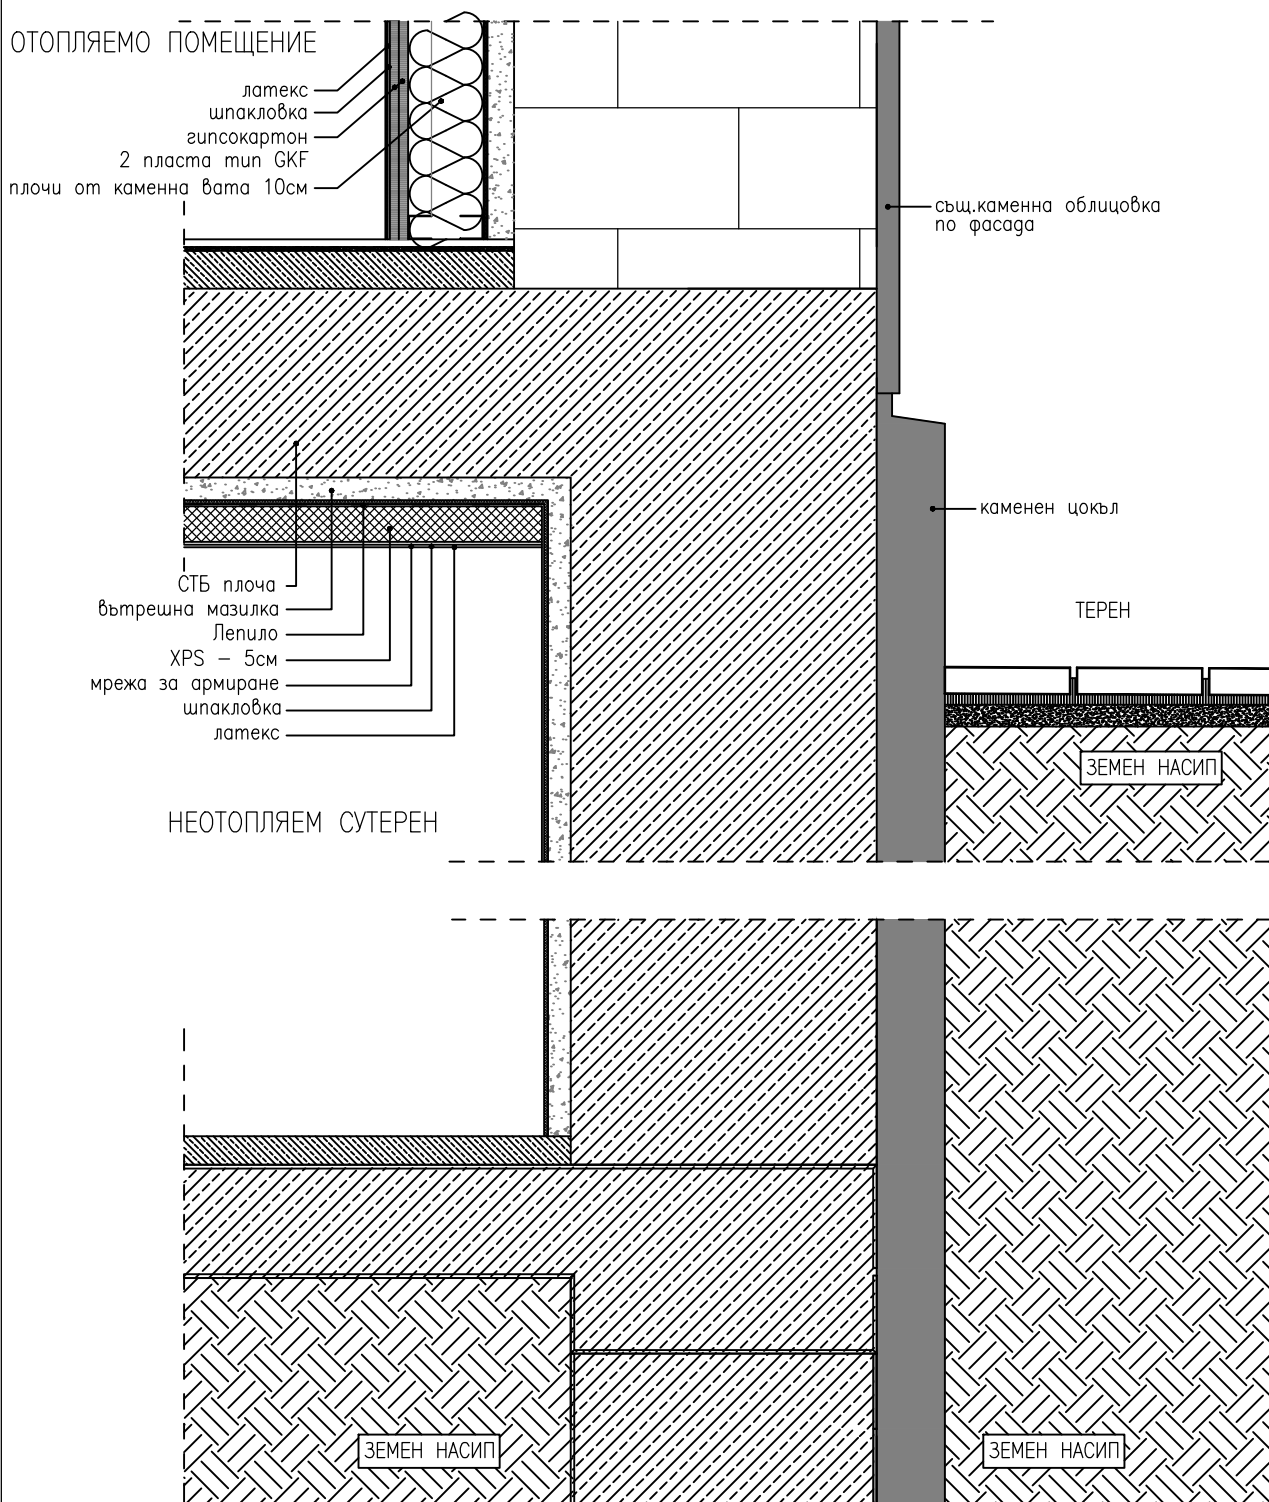

ОБЕКТ: Работен проект за реконструкция, модернизация и въвеждане на мерки за енергийна ефективност за сградата на ГПЧЕ "Ромен Ролан" - училищна сграда, зала по борба и покрит плувен басейн - гр. Стара Загора 6000, ул. "Цар Иван Шишман" № 62 - УПИ I коо, кв. 27а по плана на гр. Стара Загора с цел постигане на зелена и достъпна среда

ПОДОБЕКТ: ПОКРИТ ПЛУВЕН БАСЕЙН			ПРОЕКТАНТ:	арх. Цв. Цоневски	
ВЪЗЛОЖИТЕЛ:	ОБЩИНА СТАРА ЗАГОРА		ЧАСТ :	АРХИТЕКТУРА	ФАЗА:РП
ИЗПЪЛНИТЕЛ:	АНИДИ ЕООД	2014 г.	ЧЕРТЕЖ:	ДЕТАЙЛ 5	М 1:10