


КОНСТРУКТИВНИ ДЕТАЙЛИ ЗА ИЗПЪЛНЕНИЕ НА ВЪТРЕШНА  
 ТОПЛОИЗОЛАЦИЯ  
 ДЕТАЙЛ ПОКРИВ

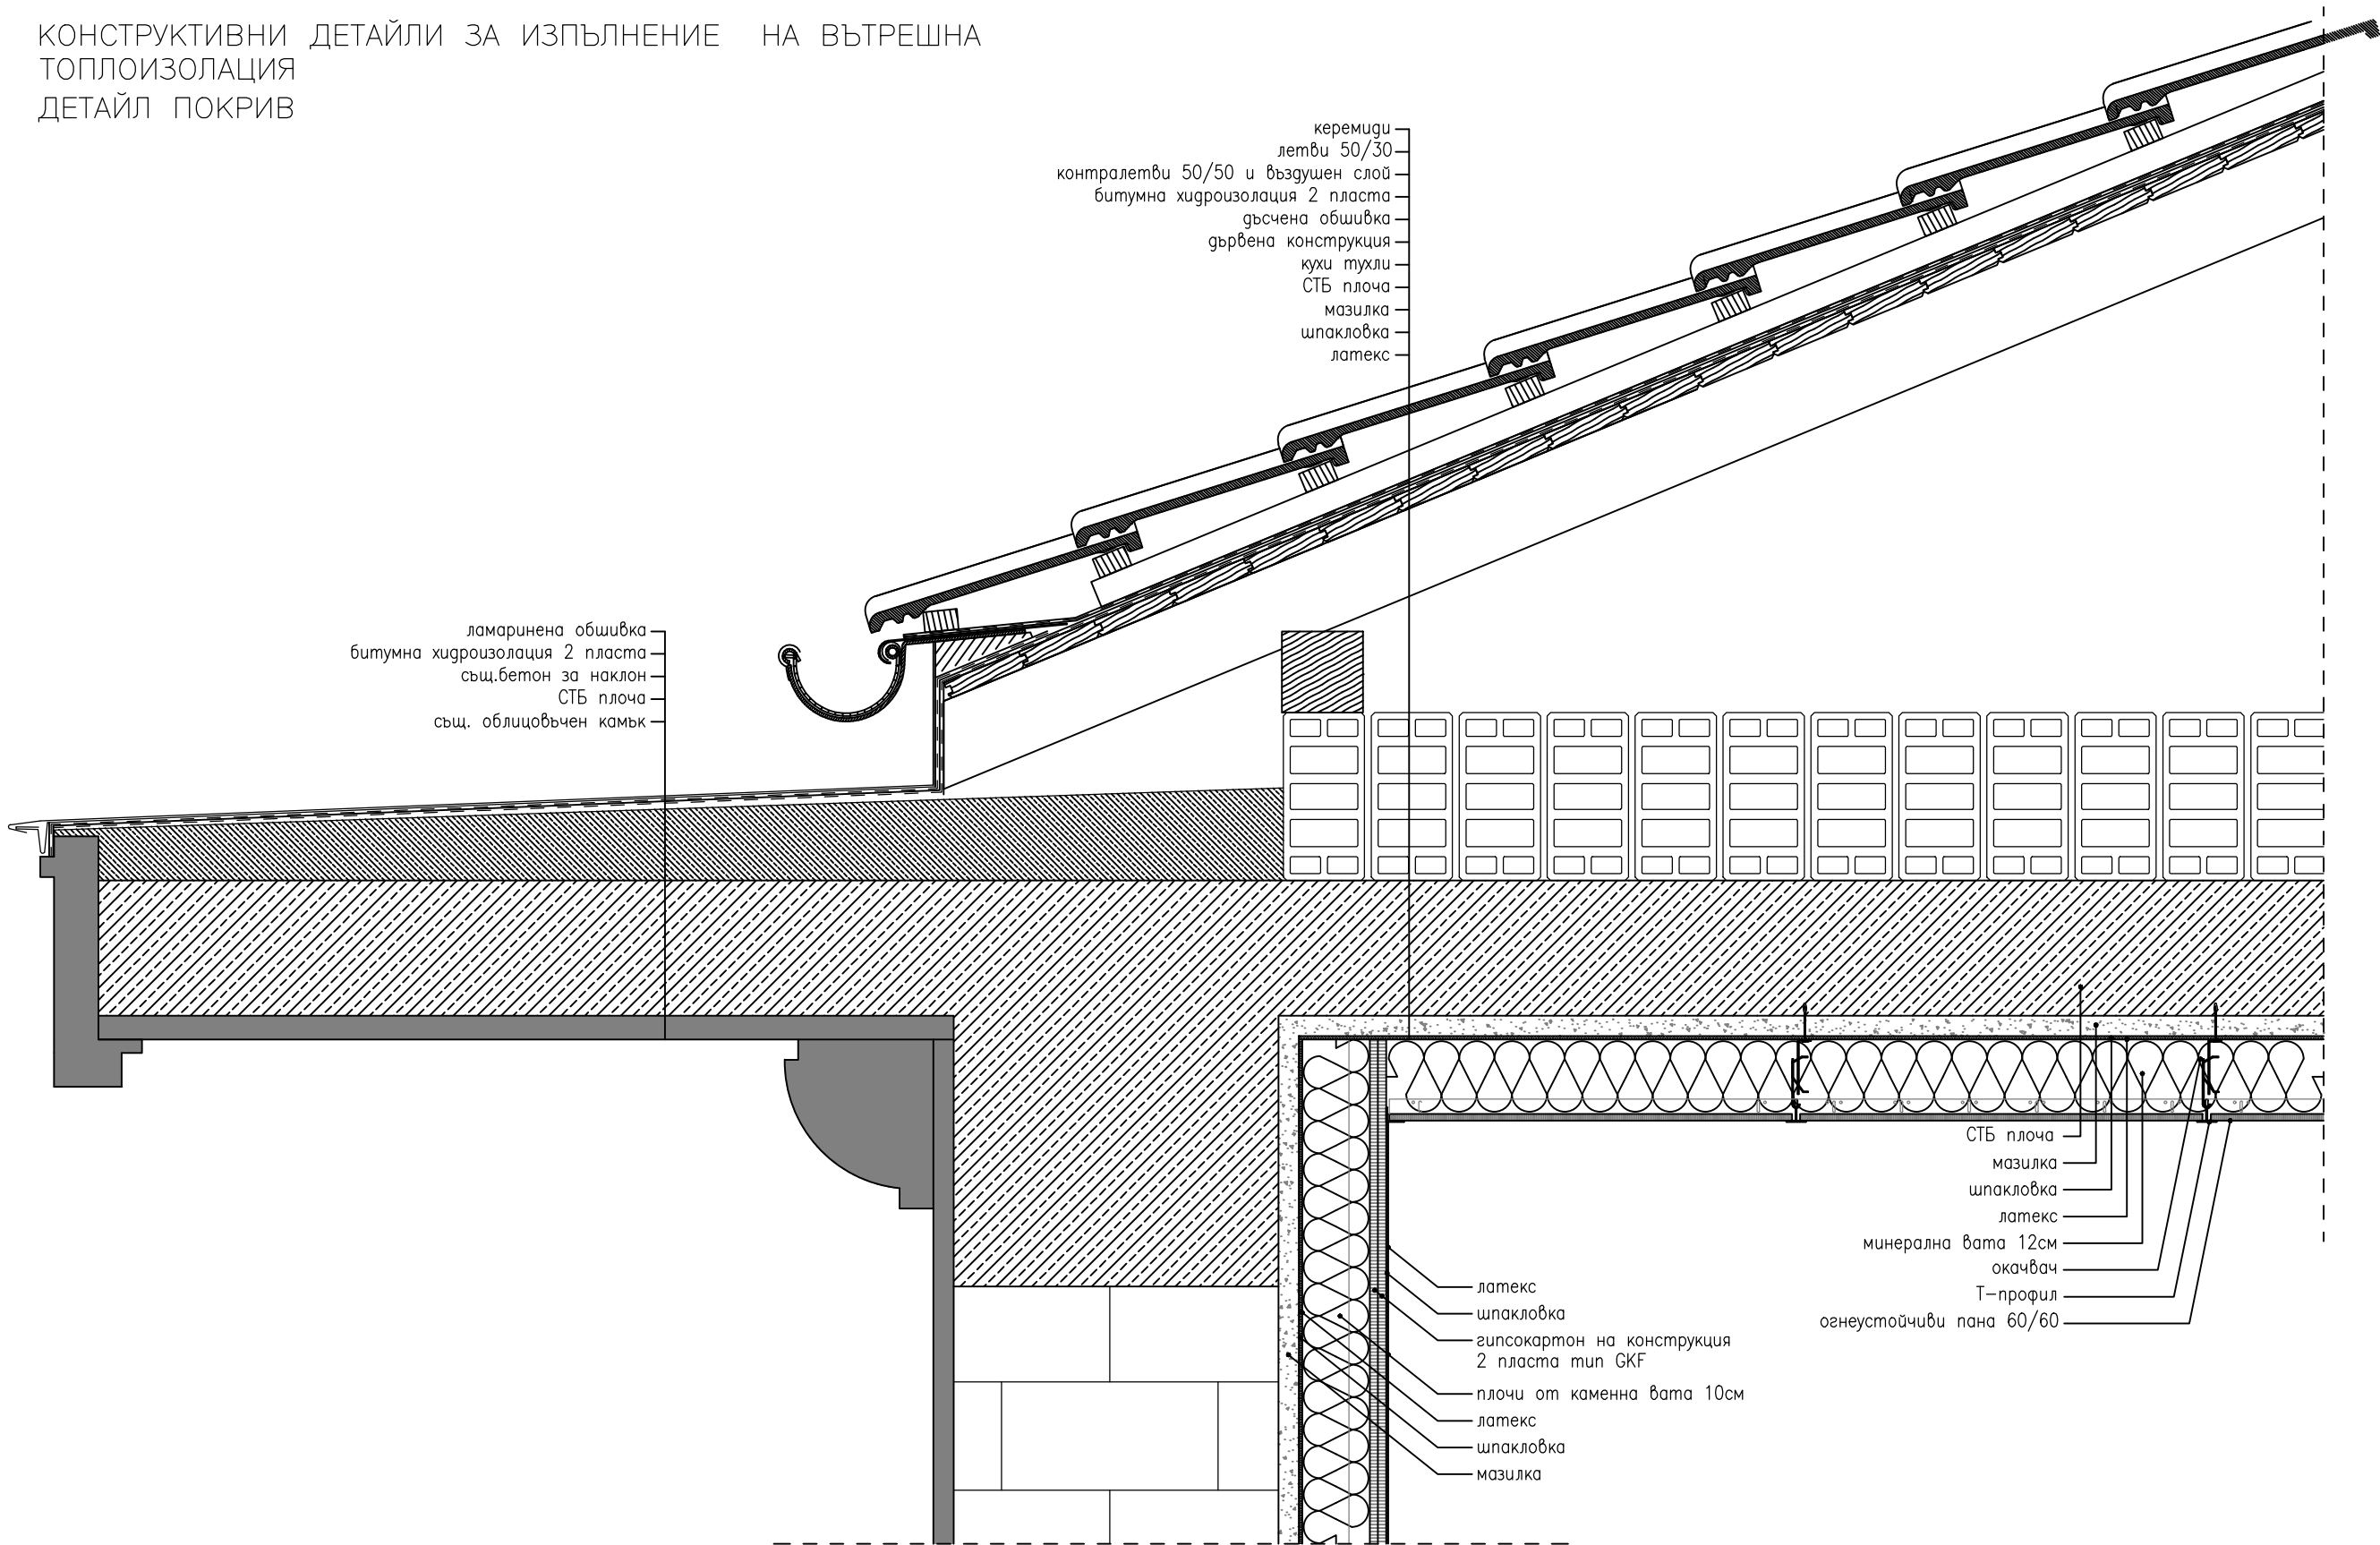

|   |                     |         |            |                     |
|---|---------------------|---------|------------|---------------------|
| ОБЕКТ: Работен проект за реконструкция, модернизация и въвеждане на мерки за енергийна ефективност за сградата на ГПЧЕ "Ромен Ролан" - училищна сграда, зала по борба и покрит плувен басейн - гр. Стара Загора 6000, ул. "Цар Иван Шишман" № 62 - УПИ I коо, кв. 27а по плана на гр. Стара Загора с цел постигане на зелена и достъпна среда |                     |         |            |                     |
| ПОДОБЕКТ: УЧИЛИЩНА СГРАДА   |                     |         | ПРОЕКТАНТ: | арх. Цв. Цоневски   |
| ВЪЗЛОЖИТЕЛ:   | ОБЩИНА СТАРА ЗАГОРА |         | ЧАСТ :     | АРХИТЕКТУРА ФАЗА:РП |
| ИЗПЪЛНИТЕЛ:   | АНИДИ ЕООД          | 2014 г. | ЧЕРТЕЖ:    | ДЕТАЙЛ 6 М 1:10     |