


„ОБЕРГАЗ МРЕЖИ“ АД
Вх. № 04-3C-167/22.03.18
Изм. № 04-E2003-7397/16.04.2008.
СЪГЛАСУВА: скиц 388
ОТ 23.02.18
Съгласувал: Кичу Визитин

----- Газопровод по работен проект

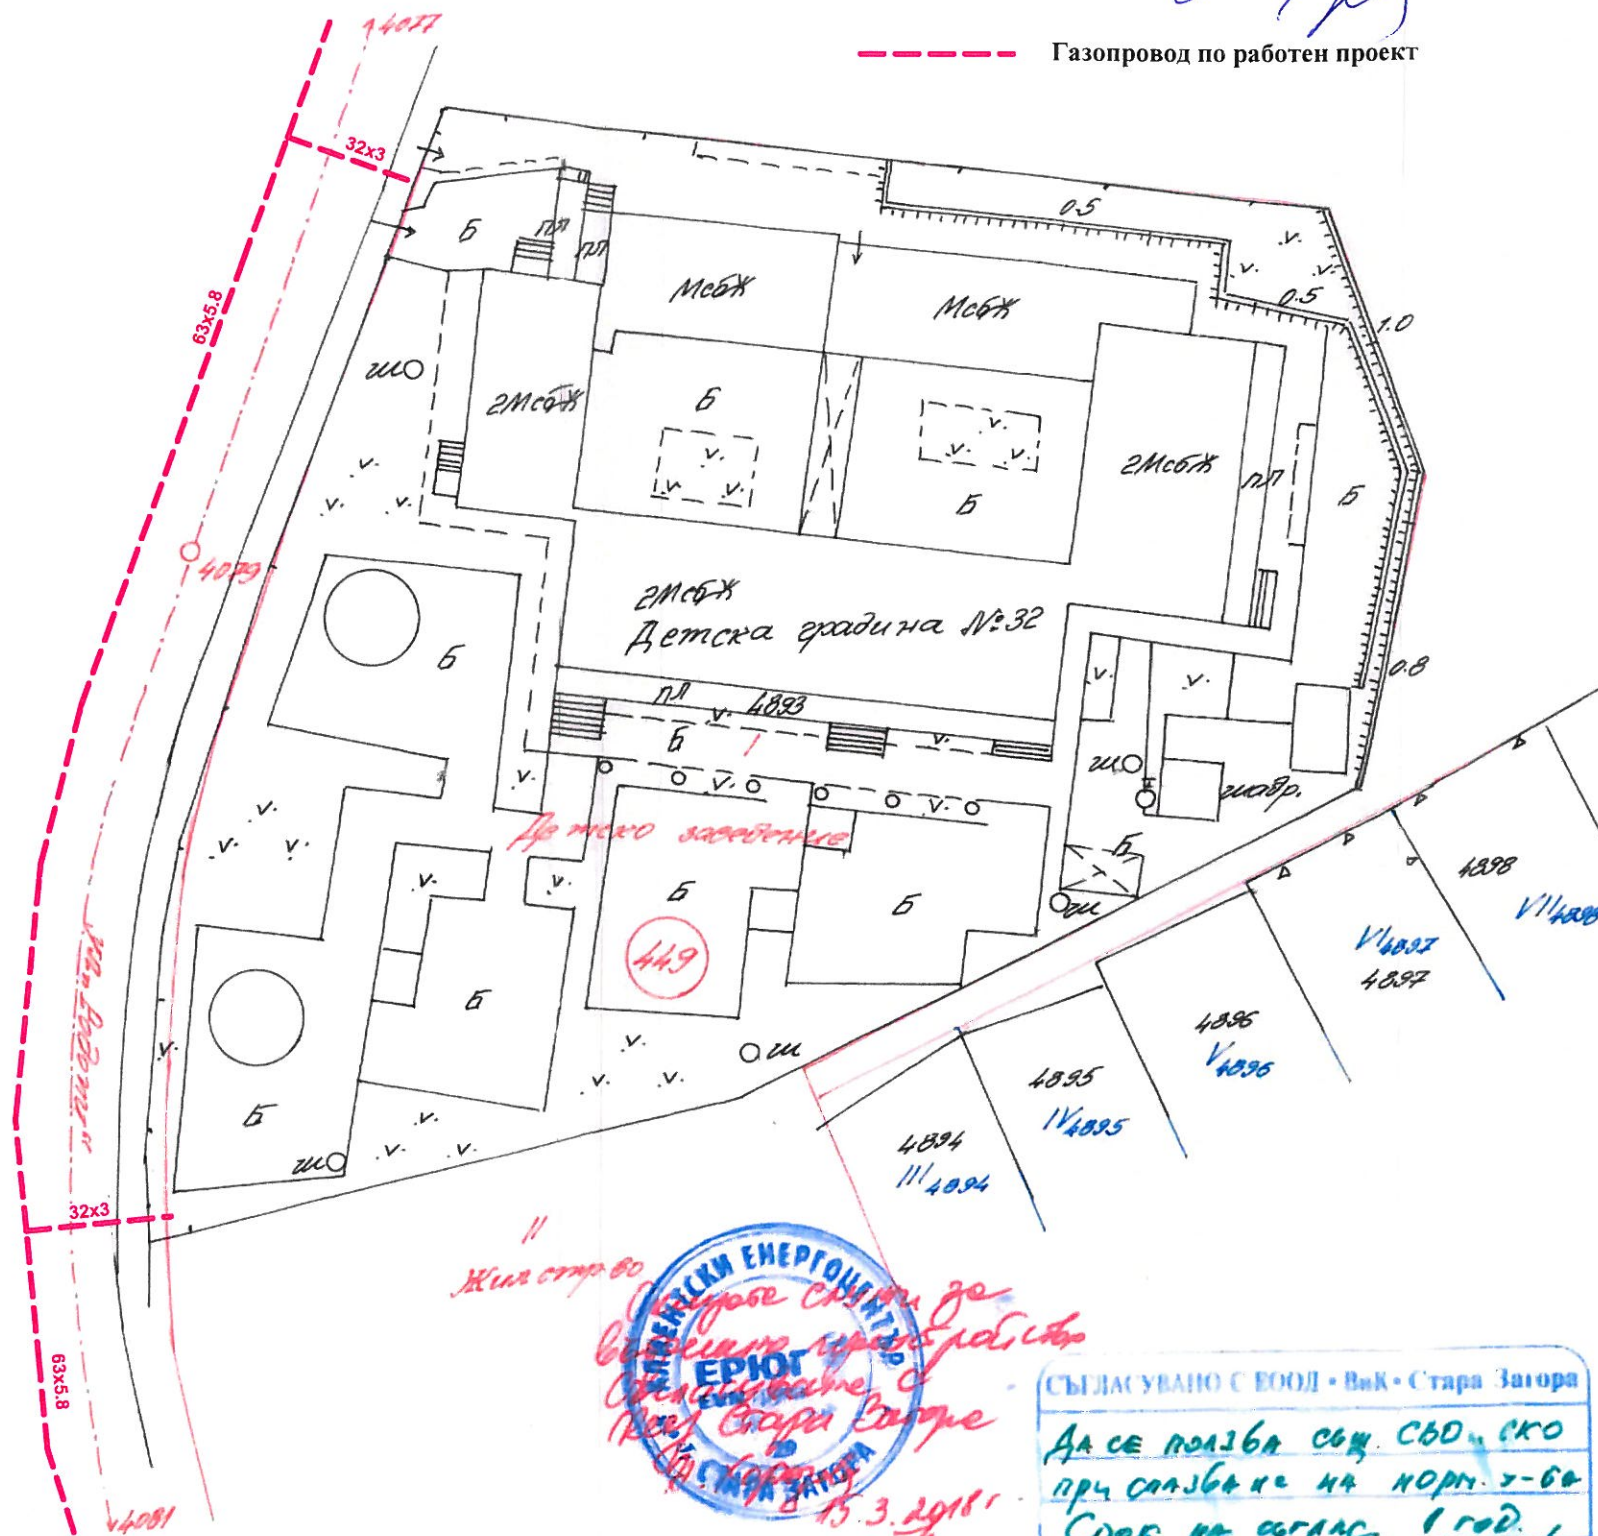

(СЪГЛАСУВАНО С ЕООД "Вик" - Стара Загора)

ДА СЕ ПОЛЗВА СЪЖ. СВОД. СКО

при съставяне на норм. з-ба

ДАТА: 08.03.18 ПОЛІНС: 201



ОБЩИНА СТАРА ЗАГОРА
ДИРЕКЦИЯ „СТРОИТЕЛСТВО И
ИНВЕСТИЦИИ“

СКИЦА № 388
от 23.02 2018 год.
М 1: 500

Урег./неурег. поземлен имот (парцел) № 4021 / Д-т 20, 30-дворно
 кв. 449 по ПРЗ на гр. (с.) Стара Загора,
 утвърден със заповед № 1376 от 13.04.1988

Площ на имота: КВ. М.

Имотът е собственост на:

Virginia Omega Group INC./s/ N° 04329/2008

Скицата ще служи за: Визитна картичка
Скицата (визата) да се съгласува с: „В и К“ ЕООД, „ЕВН-ЕРЮГ“ ЕАД, „БТК“ ЕАД, „ОВЕРГАЗ – МРЕЖИ“ АД и други.

Таксата от лв. е внесена с кв. №

Изчертал: (М. Нецова)

Изчислил:

Съгласувал:
(Инж. Пламена Николова – Началник отдел „КР“)

ВИЗА: За проектиране на

Външни връзки: Ел, ВиК, Телефонизация,
на основание ПУП, РУП заповед № /
и издаден документ за собственост

Инвестиционният проект да се представи в части: „Арх.“, „Констр.“, „В и К“, „Ел“, „Геодез.“, „ЕЕ“, „Паркоустр. и благоустр.“, „Технолог.“, „ОВК“, „Газова инст.“, „Организ. и безоп. на движението“ и други.

Проектът да се съгласува с: „РЗИ“, „ОДБХ“, „РС ПБЗН“, „РИОСВ“, „ОД МВР-сектор ПП“, „НАПИ“, „РИМ“, „НИНКН“ и други.

ГЛАВЕН АРХИТЕКТ:



СКИЦА № 388
от 23.02 2018 год.
М 1: 500

Урег./неурег. поземлен имот (парцел) № 3102/1 от 20.03.2000 г.
 кв. 449 по ПРЗ на гр. (с) Стара Загора,
 утвърден със заповед № 1376 от 13.04.1988 г.

Площ на имота: кв. м.


Имотът е собственост на:

Вручена Сторою Зброю АС/4/ № 07329/2008

Скицата ще служи за: изготвяне
Скицата (визата) да се съгласува с: „В и К“ ЕООД, „ЕВН-ЕРЮГ“ ЕАД, „БТК“ ЕАД, „ОВЕРГАЗ – МРЕЖИ“ АД и други.

Таксата от лв. е внесена с кв.№ 1

Изчертал: (М. Петрова)

Изчислил:  (.....)

Съгласувал:
(Инж. Пламена Николова – Началник отдел „КР“) _____

ВИЗА: За проектиране на

Външни връзки: Ел, ВиК, Телефонизация,
на основание ПУП, РУП заповед №/
и издаден документ за собственост

Инвестиционният проект да се представи в части: „Арх.“, „Констр.“, „В и К“, „Ел“, „Геодез.“, „ЕЕ“, „Паркоустр. и благоустр.“, „Технолог.“, „ОВК“, „Газова инст.“, „Организ. и безоп. на движението“ и други.

Проектът да се съгласува с: „РЗИ“, „ОДБХ“, „РС ПБЗН“, „РИОСВ“, „ОД МВР-сектор ПП“, „НАПИ“, „РИМ“, „НИНКН“ и други.

ГЛАВЕН АРХИТЕКТ:

