



АРХИТЕКТУРНО БЮРО КОНКУРЕНТ-90 ООД

ул. Арх Йордан Миланов 4, 1164 София; телефони и факс 963 25 44 и 963 06 57


ИНВЕСТИТОР: ОБЩИНА СТАРА ЗАГОРА

**ОБЕКТ: ПРЕВРЪЩАНЕ НА КУЛТУРНО - ИСТОРИЧЕСКИ
ПАМЕТНИЦИ ОТ АНТИЧНИЯ ПЕРИОД НА СТАРА
ЗАГОРА В ТУРИСТИЧЕСКА АТРАКЦИЯ**

**ПОДОБЕКТ: СЪЛБИЩЕ ОТ АНТИЧНО НИВО ДО ТЕРАСАТА
ПРЕД БИБЛИОТЕКАТА И САНИТАРЕН ВЪЗЕЛ
ЗА ПОСЕТИТЕЛИ**

ФАЗА: ТЕХНИЧЕСКИ ПРОЕКТ

ЧАСТ: АРХИТЕКТУРА

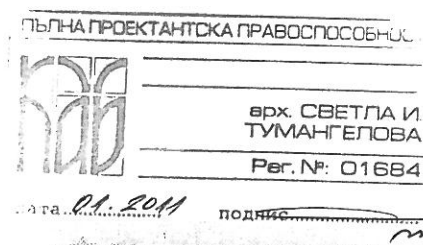

Проектант архитектура :


(арх. Светла Иванова Тумангелова)

Ръководител фирма:

(арх. Бисер Климентов Хантов)



София, януари 2011 г.

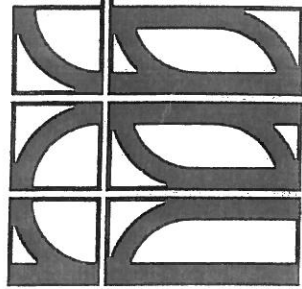

КАМАРА НА АРХИТЕКТИТЕ В БЪЛГАРИЯ
УЧРЕДЕНА 1937 Г., ВЪЗСТАНОВЕНА 1991 Г., ИНСТИТУЦИОНАЛИЗИРАНА 2003 Г.

CHAMBER OF ARCHITECTS IN BULGARIA
FOUNDED IN 1937, RESTORED IN 1991, INSTITUTIONALIZED IN 2003 YEAR.

Светла Иванова

АРХИТЕКТ

СВЕТЛА ИВАНОВА ТУМАНГЕЛОВА

КАМАРА НА АРХИТЕКТИТЕ В БЪЛГАРИЯ
1000 София, ул. Цар Асен № 1, тел. 02/808 93 15 www.kab.bg

УДОСТОВЕРЕНИЕ

за ПЪЛНА ПРОЕКТАНТСКА ПРАВОСПОСОБНОСТ

архитект
СВЕТЛА ИВАНОВА ТУМАНГЕЛОВА
РЕГИСТРАЦИОНЕН № 01684


ВАЛИДНОСТ ОТ 01.01.2011 ДО 31.12.2011

ПРЕДСЕД НА КОМ. — РЕГ. *svk* ПРЕДСЕД НА УС. *af*

ПРЕДСЕДАТЕЛ НА
КОМИСИЯ ПО РЕГИСТЪРА

АРХ. АТАНАС ТАСЕВ

ПРЕДСЕДАТЕЛ НА
УПРАВИТЕЛЕН СЪВЕТ: АРХ. ПЕТКО ЙОВЧЕВ

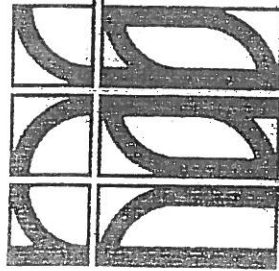

КАМАРА НА АРХИТЕКТИТЕ В БЪЛГАРИЯ
УЧРЕДЕНА 1937 г., ВЪЗСТАНОВЕНА 1991 г., ИНСТИТУЦИОНАЛИЗИРАНА 2003 г.

CHAMBER OF ARCHITECTS IN BULGARIA
FOUNDED IN 1937, RESTORED IN 1991, INSTITUTIONALIZED IN 2003 YEAR

Застапуване

АРХИТЕКТ
БИСЕР КАИМЕНТОВ ХАНТОВ

КАМАРА НА АРХИТЕКТИТЕ В БЪЛГАРИЯ
1000 София ул. Цар Асен № 1, тел. 02/980 53 15 www.kab.bg

УДОСТОВЕРЕНИЕ

за ПЪЛНА ПРОЕКТАНТСКА ПРАВОСПОСОБНОСТ

архитект

БИСЕР К. КАИМЕНТОВ ХАНТОВ
РЕГИСТРАЦИОНЕН № 00300


важност от 01.01.2011 до 31.12.2011

ПРЕДСТАВНОСТЕЛ НА ПРЕДСЕДАТЕЛ НА

КОМИСИЯ ДО РЕГИСТЪРА

Арх. АТАНАС ТОСЕВ, Юни 2004

ПРЕДСЕДАТЕЛ НА
УПРАВИТЕЛЕН СЪВЕТ: Арх. ПЕТКО ЙОВЧЕВ

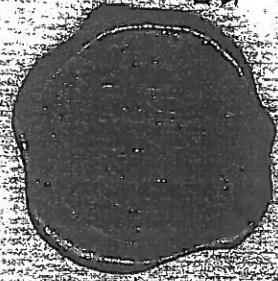

СЪДЪРЖАНИЕ:

СТЪЛБИЩЕ ОТ АНТИЧНО НИВО ДО ТЕРАСАТА ПРЕД БИБЛИОТЕКАТА И САНИТАРЕН ВЪЗЕЛ ЗА ПОСЕТИТЕЛИ

1. Съществуващо положение	М 1:100
2. План стълба кота 0.00, санитарен възел	М 1:100
3. План стълба кота +6.00 площад пред вход библиотека	М 1:100
4. Разрез 1-1 и фасада юг	М 1:100
5. Фасада запад- съществуващо положение и проект	М 1:100
6. Детайл А	М 1:2.5



АРХИТЕКТУРНО БЮРО КОНКУРЕНТ-90 ООД

ул. Арх Йордан Миланов 4, 1164 София; телефони и факс 963 25 44 и 963 06 57

ОБЕКТ: ПРЕВРЪЩАНЕ НА КУЛТУРНО-ИСТОРИЧЕСКИТЕ ПАМЕТНИЦИ ОТ АНТИЧНИЯ ПЕРИОД НА СТАРА ЗАГОРА В ТУРИСТИЧЕСКА АТРАКЦИЯ

ПОДОБЕКТ: СЪЛБИЩЕ, СВЪРЗВАЩО АНТИЧНОТО НИВО С
ПЛОЩАДА ПРЕД БИБЛИОТЕКА
„ЗАХАРИЙ КНЯЖЕСКИ”

ФАЗА: ТЕХНИЧЕСКИ ПРОЕКТ

ЧАСТ: АРХИТЕКТУРА

ОБЯСНИТЕЛНА ЗАПИСКА

I. ЦЕЛИ НА ПРОЕКТА

Целите на проекта при този подобект са:

- Да се оформи завършек на *decumanus maximus* в източния край на територията на археологическия комплекс;
- Да се осъществи функционална връзка между пространството пред библиотеката и античното ниво;
- Да се приобщи към комплекса, адаптира подходящо и използва по предназначението си останка от структурата на проекта Шарков, като едновременно се подобри източната рамка и се маркира по-четливо източния подход от кръстовището на бул.Руски и ул.Граф Игнатиев;

II. ПРОЕКТНО ПРЕДЛОЖЕНИЕ

Проектът предвижда използването на стоманобетонната структура съобразно първоначалното ѝ предназначение като стълбище, обаче го мащабира съобразно обществените условия и устройствената обстановка. С проекта се предвижда и усвояване на получения обем и използването му за обществени нужди, свързани с центъра на града, а именно създаване на прилична обществена тоалетна, която да обслужва гражданите и гости на града, както и общински склад за конструкции на временните трибуни и градински сечива за поддръжка на зелените площи.

Предвижда се премахване на ст.бетоновите основи в подножието на стълбището и изграждане на стълба с ширина 1.80м с четири рамена, която стига до площада пред библиотеката. Разликата в нивата е 6.0 метра. Първите три рамена са развити праволинейно от юг на север и стигат до по-голяма

площадка на 4.5м над античното ниво. От тази площадка последното стълбищно рамо се изкачва в югозападния ъгъл на площада пред библиотеката, а има и прекрасен поглед към античния град и Старозагорската опера. Стълбите са лесно достъпни от главната диагонална алея, започваща от ъгъла на площада, срещу ул.Граф Игнатиев.

Обществените тоалетни заемат по-голямата част от получения обем. В тях има кабина, предназначена за хора с увреждания, четири дамски клетки с просторно преддверие и две мъжки клетки с четири писоара. Приема се, че този капацитет обслужва удобно автобус с туристи, разглеждащи културните паметници на града и паркирали на съседния общински паркинг срещу Регионалния исторически музей. В общото преддверие има място за касиер-хигиенист, както и малък склад за почистващите и санитарно-хигиенни материали с аусгус. Санитарния възел е вентилиран, снабден с топла вода от собствен бойлер и оборудван с висококачествен санитарен фаянс. Преградните стени на клетките ще бъдат от висококачествен ламинат HPL, както и облицовъчната керамика ще бъде с необходимото високо качество. Топлоизолацията е предвидена отвътре, с оглед запазване материала на структурата такъв, какъвто е и на останалите съседни обеми и елементи.

Външно обемът е оформен чрез довършване на западната стена до оформяне на правоъгълник, в който се вписва експозиционно пано 7.0/4.3м от еталбонд, в което задънва с ширината си *desumanus maximus*, докато останалата част от западната фасада е озеленена по начин, подобен на фасадата на съдебната палата, но с жива растителност, описана в паркоустройствения проект. Над паното е определено мястото за разполагане на мобилен екран за прожекции, видим от цялото пространство пред Операта. Озеленена е и южната фасада, както и проектирания нов покрив над използваните пространства. Останалите две фасади се почистват, шпакловат и покриват с водоустойчива минерална мазилка. По такъв начин се обработват всички ст.бетонени повърхности в обхвата на проекта, останали от нереализирания проект на Ал.Шарков.

Техническите параметри са:


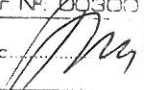
Застроена площ на ст.бет.структура – **144 кв.м**

Мрежеста структура за озеленяване – **100 кв.м**

Озеленен покрив - **80 кв.м**

Експозиционно пано – **30.0 кв.м**

Тротоарни плочи пред входа – **110 кв.м**

ДИПЛОМАТИЧЕСКА ПРАВОСПОСОБНОСТ	
	
арх. БИСЕР К. ХАНТОВ	
Per №: 00300	
дата 01.02.2011	подпис 


Изготвили:

Арх. Бисер Хантов

Арх. Светла Тумангелова 

Януари 2011г., София

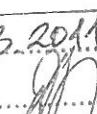


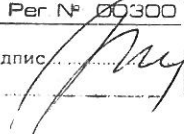
"ПРИЛОЖЕНИЕ" ООД	
CONSULTA	
ЧАСТ: Арх	
арх Григорова	
Дата: 03.2011	
Подпис: 	


КОЛИЧЕСТВЕНА СМЕТКА - АРХЕОЛОГИЧЕСКИ КОМПЛЕКС "АВГУСТА ТРАЯНА" - СТАРА ЗАГОРА

ПОДОБЕКТ: СЪЛБИЩЕ АНТИЧНО НИВО- ТЕРАСА БИБЛИОТЕКА И САНИТАРЕН ВЪЗЕЛ					
ЧАСТ: АРХИТЕКТУРА					
ФАЗА: Технически проект					
Име на кандидата: ОБЩИНА СТАРА ЗАГОРА					
№ по ред	Описание на строително-монтажни работи	Ед.мярка	Количество	Единична цена (лева)	Обща цена (лева)
1	2	3	4	5	6
	Демонтажни работи				
	Отстраняване на насип в същ структура от бетон	куб.м	120.00		
	Разбиване на съществуваща бетонна основа	кв.м	26.00		
	Разбиване на съществуващ стоманобетонов борд на кота +6,00 м	куб.м	2.00		
	Просичане на отвори за врата и прозорец в ст.б. стена с дебелина 25 см	кв.м	3.50		
	Извозване на отпадъци	куб.м	150.00		
	Зидарски работи				
	Изпълнение на тухлен зид 25 см	куб.м	16.00		
	Изпълнение на тухлен зид 12см	кв.м	42.00		
	Изоляционни работи				
	Топлоизолация 10см XPS по стени, вътрешно	кв.м	150.00		
	Топлоизолация 8 XPScm по подове	кв.м	110.00		
	Топлоизолация 12смXPS по покриви/тавани	кв.м	140.00		
	Хидроизолация по покрив - слоеве пароизолация, хидроизолация и дрениращ геотекстил	кв.м	100.00		
	Хидроизолация под стъпала и площадки на стълба - обмазваща, защитена от циментова замазка с лепило	кв.м	130.00		
	Настилки				
	Настилка тротоарни плочи, северно от входа на тоалетната	кв.м	110.00		
	Настилка валиран чакъл, дребна фракция пред експозиционното пано	кв.м	6.00		
	Настилка каменни плочи 60х60х5см - площадки и тераса стълби	кв.м	48.00		
	Каменни стъпала 90х35х5см - стълби	бр	80.00		
	Настилка керамични плочи по подове	кв.м	125.00		
	Облицовки, мазачески и бояджийски работи				
	Облицовка влагоустойчив гипскартон по стени и тавани на конструкция	кв.м	325.00		
	Облицовка керамични плочи по стени	кв.м	145.00		
	Латекс по стени и тавани	кв.м	140.00		
	Обработка на съществуващите бетонови повърхности - шлайфане, шпакловане	кв.м	200.00		
	Външна водоустойчива силикатна мазилка	кв.м	250.00		
	Дограма				
	Вътрешна преградна конструкция от алуминий и пълнеж от ламинат HPL- санитарен възел	кв.м	24.00		
	Вътрешни врати от алуминий и пълнеж от ламинат HPL	кв.м	9.00		

№ по ред	Описание на строително-монтажни работи	Ед.мярка	Количество	Единична цена (лева)	Обща цена (лева)
1	2	3	4	5	6
	Входна врата от алуминий и стъкло	кв.м	4.50		
	Дърводелски работи				
	Изработка и монтаж на дървени ръкохватки за стълбищен парапет ф6 см, вкл. всички необходими разходи	м	25.00		
	Декоративно пано от еталбонд за експониране на фотоси върху винилово фолио 430/690 см; монтирано върху стоманена конструкция 150кг	бр	1.00		

Проектант:


БЛАНК ПРОЕКТАНТСКА ПРАВОСПОСОБНОСТ	
	арх. БИСЕР К ХАНТОВ
	Рег № 00300
	05.2011 подпис 

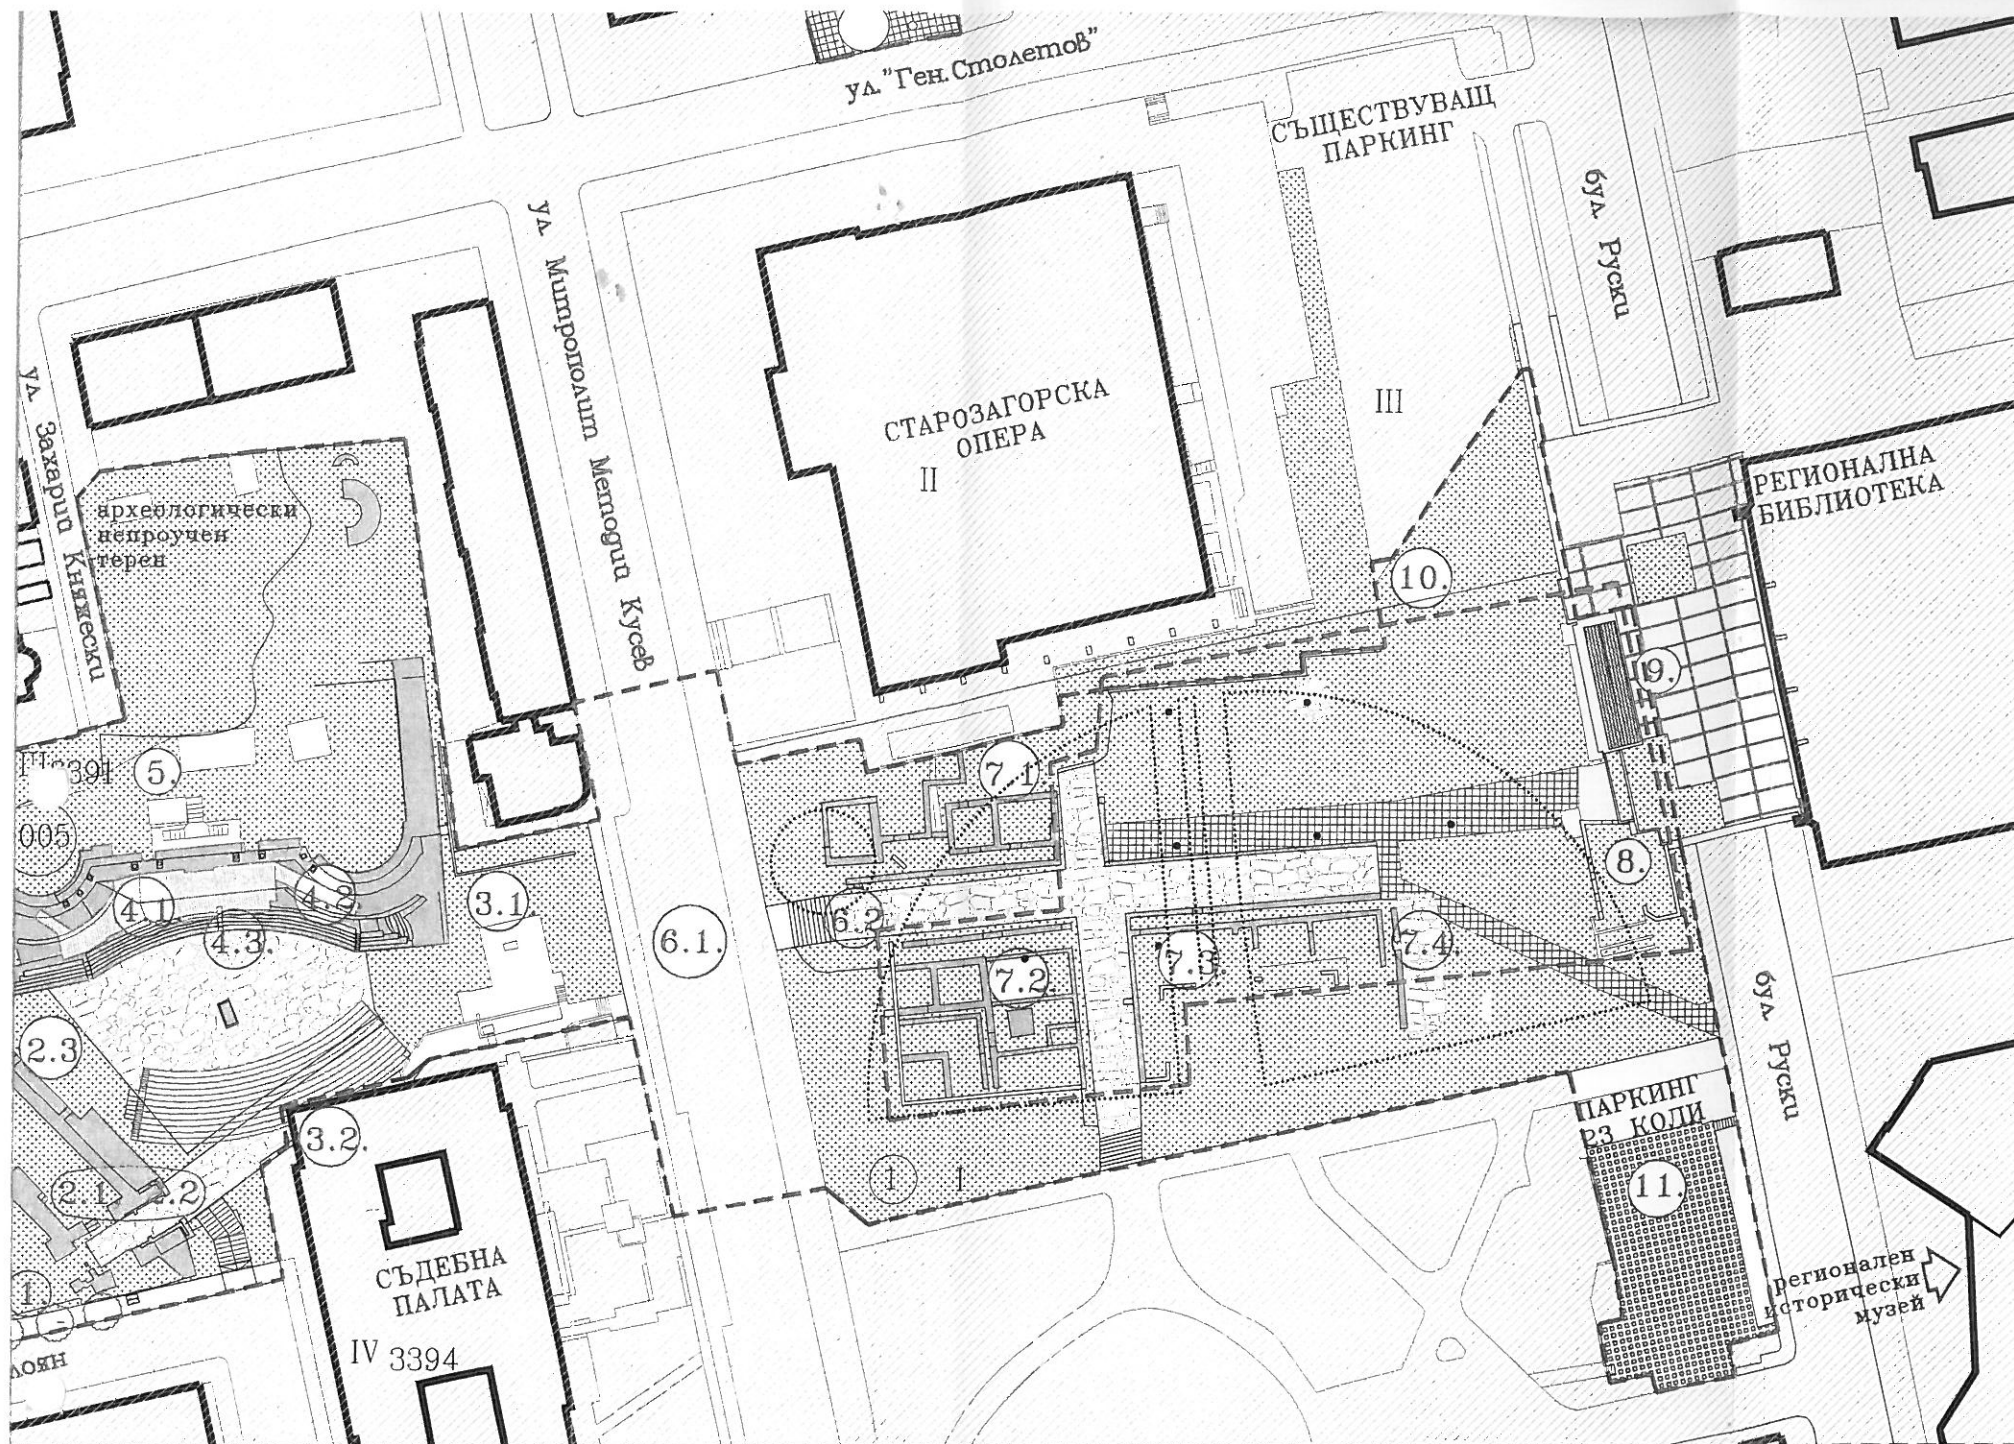

- 6.2. Еспониране на античните останки от инсули в обхвата на улицата Митрополит Методиус Кусев и на кръстовище с първо западно сгадо
7. Консервиране и експониране на части от четирите антични квартала (инсули), разположени южно от операта
- 7.1. Реинтеграция по археологическо заснемане на зидовете от североизточната инсула, разрушени при строителството на площад Централен и създаване на условия за временен монтаж и демонтаж на шатри за периода на градски празненства
- 7.2. Анастилоза на бази и долни части от колони по портика на югоизточната инсула
- 7.3. Адаптация и частично премахване на стоманобетоновите стени и колони от строежа на площад Централен
- 7.4. Настилка и стилобат, пренесени от ул.Боруйград – за допълване на настилката по десиманис maximis
8. Изграждане стълбище за връзка между античното ниво и площада пред библиотеката Захари Княжески и на обществена тоалетна в обема на съществуващата конструкция
9. Преобръщане водната каскада в трибуни за наблюдение и оформяне лапидарий на античното ниво под трибуната
10. Изграждане на стълба за връзка на паркинга на операта с античното ниво
11. Частична реконструкция на обществения паркинг срещу входа на РИМ
12. Антична сграда с мозайка на ул.Ген.Столетов:
- 12.1. Реконструкция на входа и стълбището, подобряване състоянието;
- 12.2. Почистване, освежаване и експониране на мозайката;
13. Проект от 1984 за централен градски площад на арх.Ал.Шарков
14. Проект от 2001 за централен градски площад на арх.П.Киряков и арх.О.Христов

МИНИСТЕРСТВО НА КУЛТУРАТА
СЪГЛАСУВАМ
 по чл. 84, ал. 1 от Закона за културното наследство
 и във връзка с Писмено становище на НИИКН
 представените графични материали.
 Заверил с печат: *33.11.2011* *арх. Григоров*

консултант: "Л. 30" ООД
 №ГК 000442/07.07.05г.
ЗА СЪГЛАСУВАМ
 ЧАСТ: *Арх*
Арх Григоров
 дата: *03.2011*

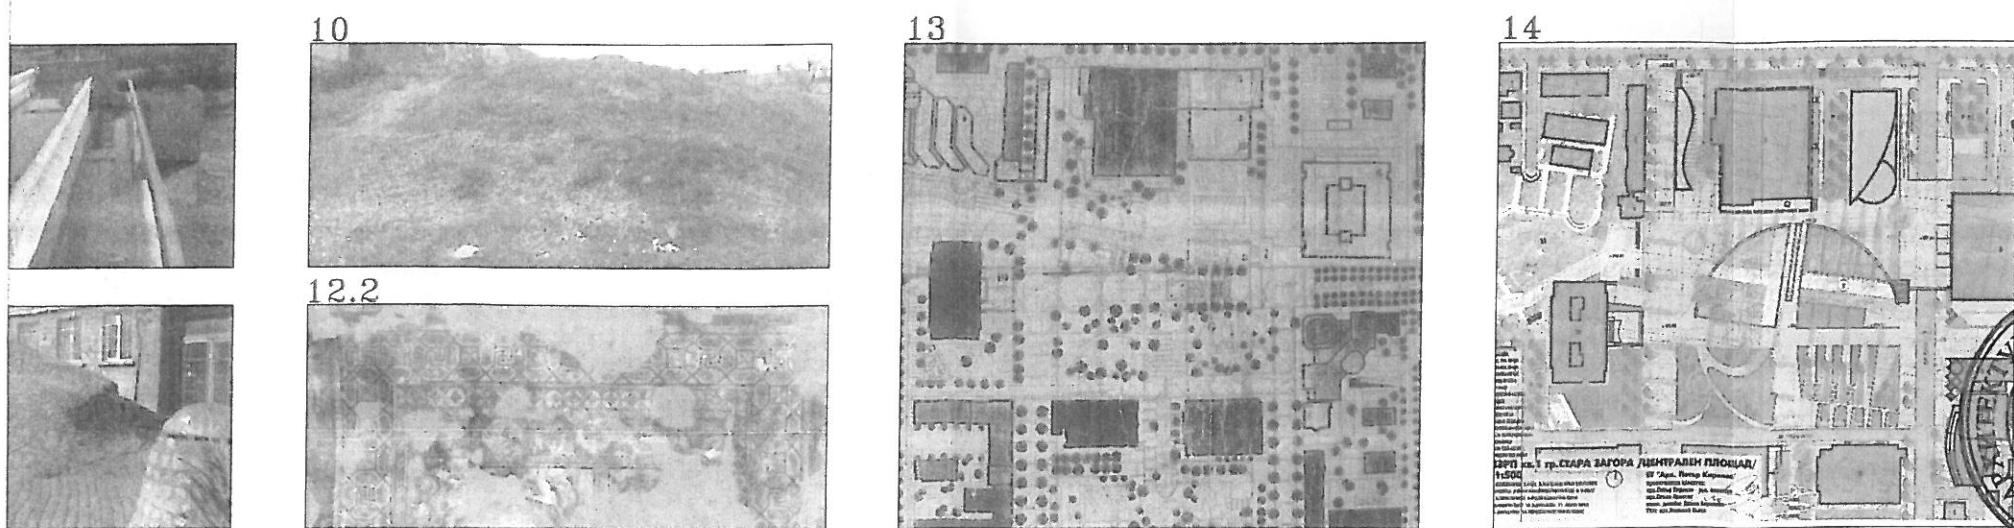

----- ОБХВАТ НА НАСТОЯЩИЯ ПРОЕКТ ПО ОПРР 2007-2013 Г. ПРИОРИТЕТНА ОС 3
 ----- контур на частично реализиран проект от 1984г. за централен градски площад – арх.Ал.Шарков
 контур на проект за централен градски площад – арх.П.Киряков и арх.О.Христов, 2001г

ОБЩИНА СТАРА ЗАГОРА
 СОГЛАСУВАМ


арх. ПЕТКАНА
 ГЕОРГИЕВА БАКАЛОВА
 Пер. № 03/11
 дата: *01.2011*

АРХИТЕКТУРНО БЮРО КОНКУРЕНТ-90
 ул. арх. Йордан Миланов 4, София 1164, телефони 963 25 44, 963 06 57

Възлагател: ОБЩИНА СТАРА ЗАГОРА
 Проект: ПРЕВРЪЩАНЕ НА КУЛТУРНО-ИСТОРИЧЕСКИ ПАМЕТНИЦИ ОТ
 АНТИЧНИЯ ПЕРИОД НА СТАРА ЗАГОРА В ТУРИСТИЧЕСКА АТРАКЦИЯ

УСТРОЙСТВЕНО РЕШЕНИЕ

АРХ	арх. Регина Томалева	археол.	Димитър Янков
	арх. Петкана Бакалска	ВП	инж. Тихомир Калчев
		Технол.	Никола Стоянов
Ръководител на фирмата	арх. Бисер Хантов		
Съдържание на чертежа	СЪСТОЯНИЕ И ПРЕДЛОЖЕНИЕ ЗА НАМЕСА		
		М 1:1000	Част АРХ
		януари 2011	Лист 1/6

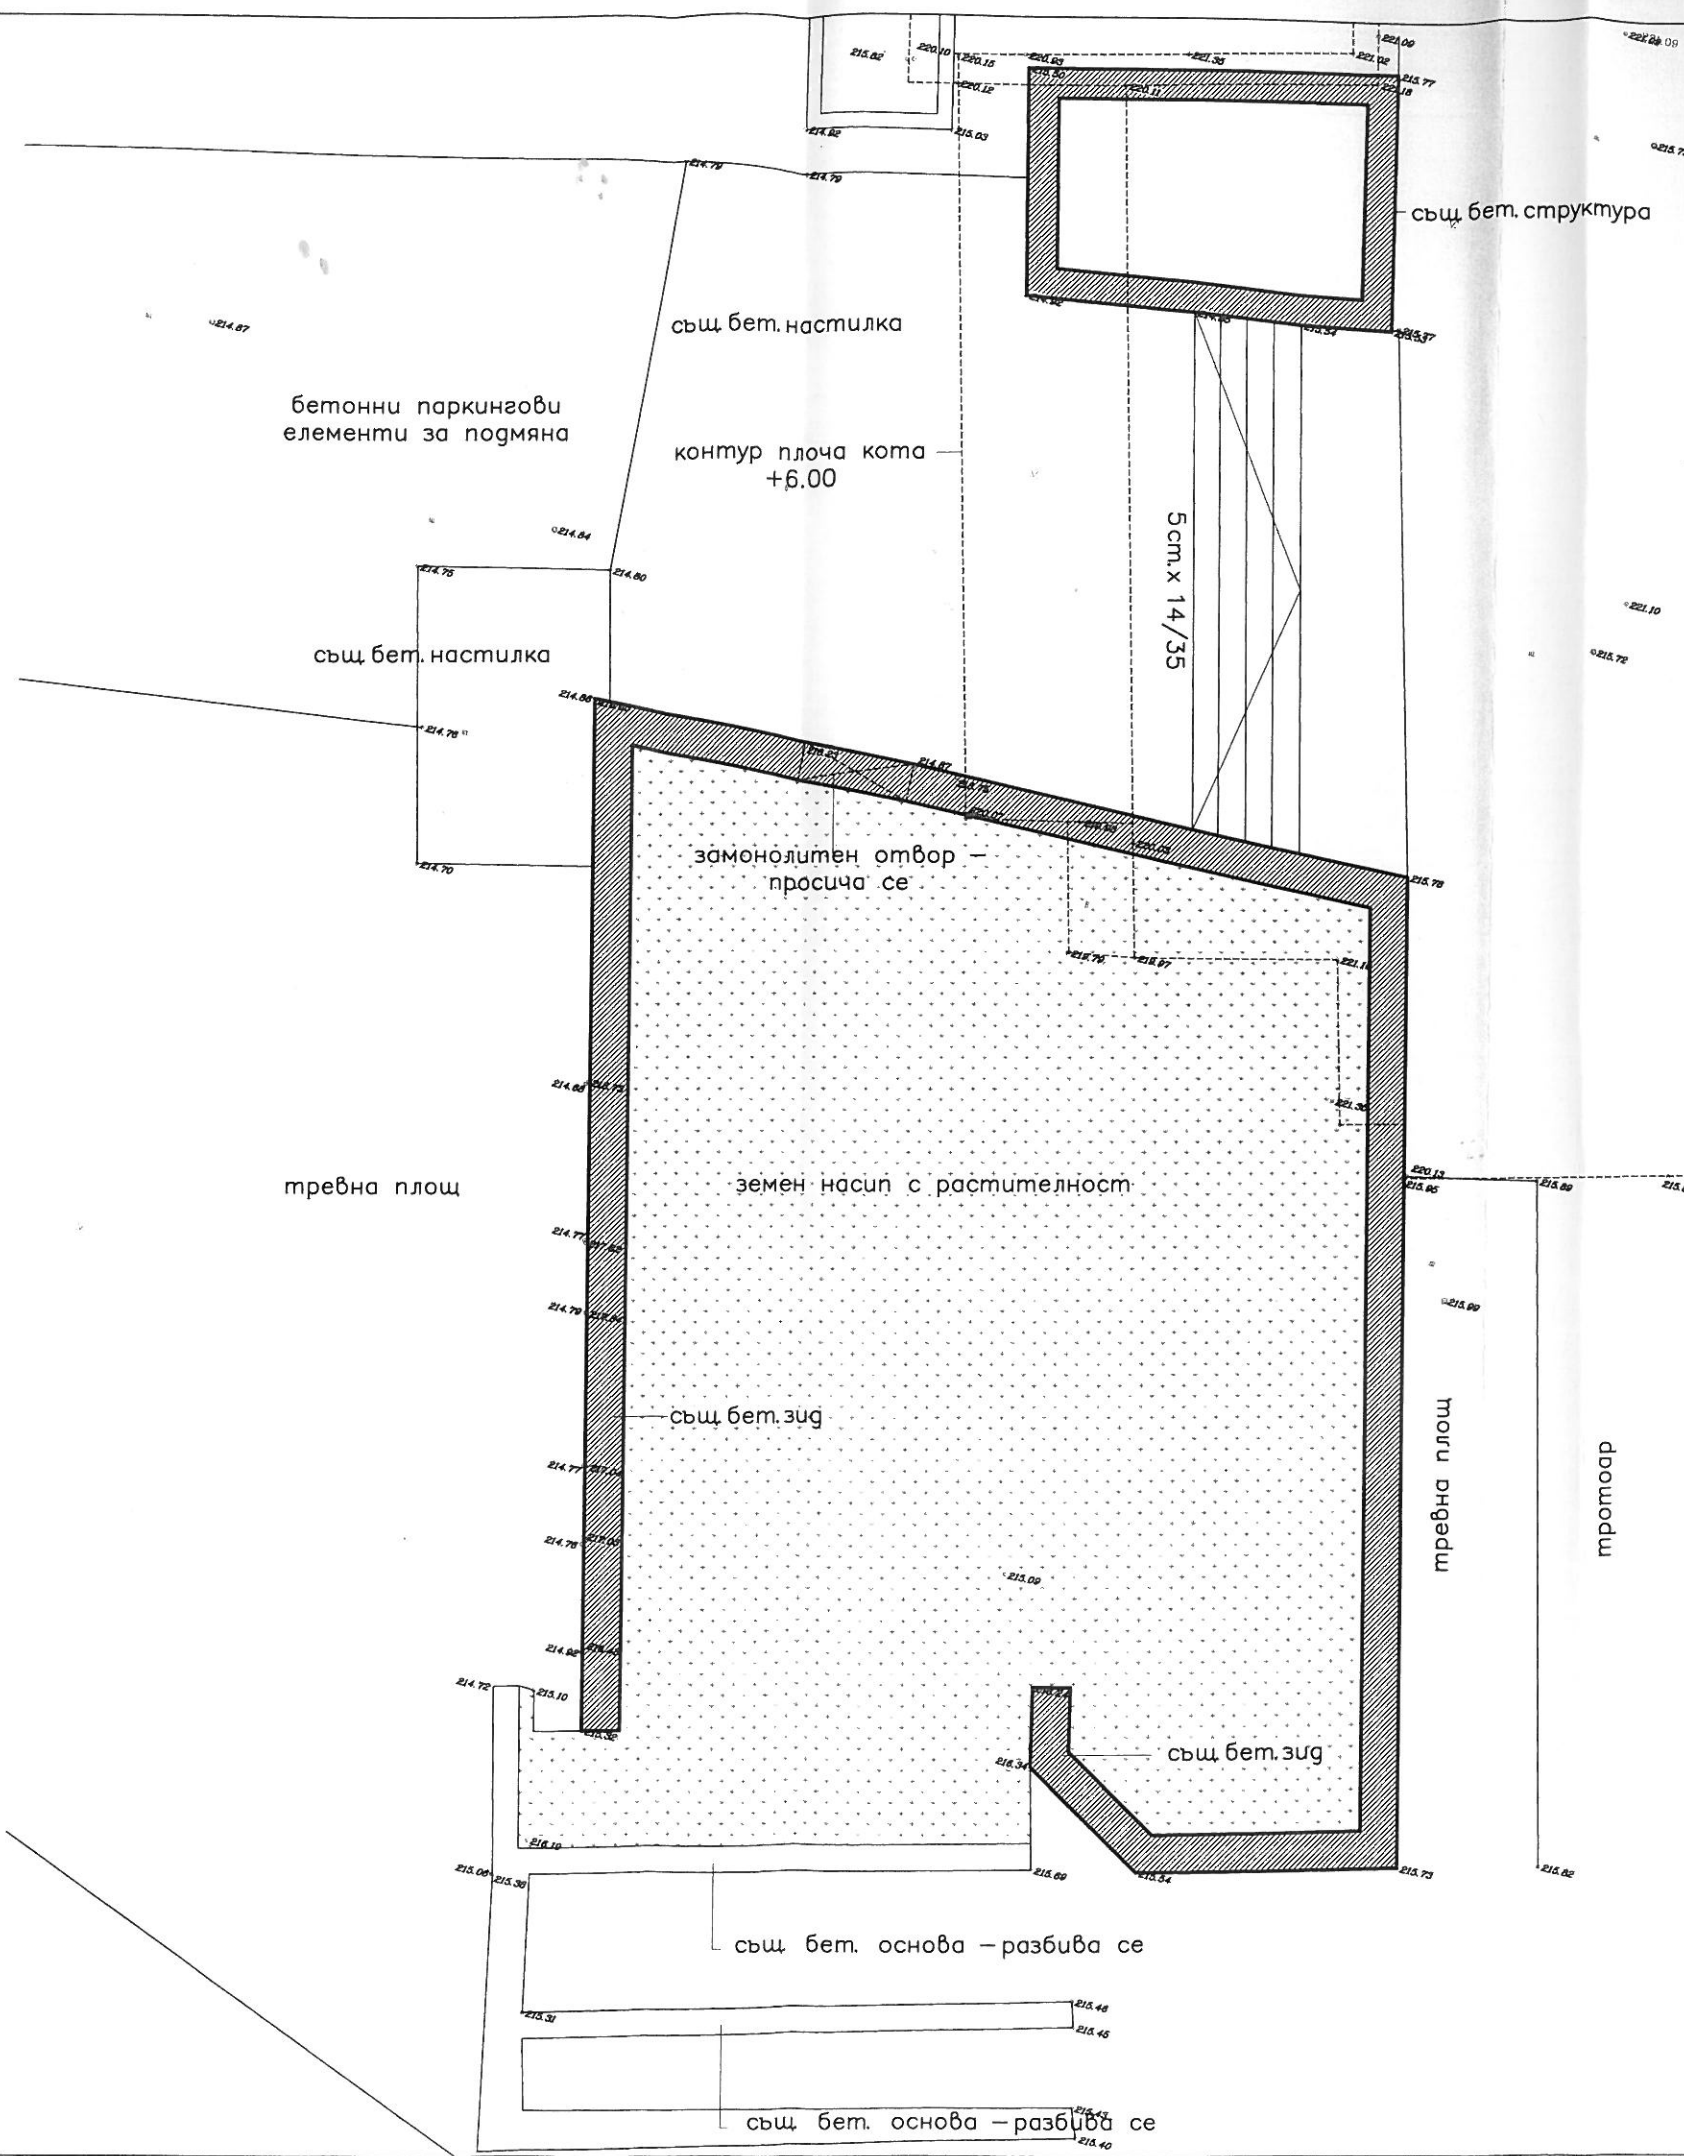


контур плоча кота +6.00


"ЛИД" СООД	
консултант ОСИГ	ЛК 000442/07.07.05г.
3А	
ЧАСТ: Арх	Дата: 03.02.11г.
Арх Григорова	Подпис: _____

ПЪЛНА ПРОЕКТАНТОКА ПРАВОСПОСОБНОСТ	
бул. арх. СВЕТЛА И ТУМАНГЕЛОВА	
Per. №: 01684	
Дата: 01.02.11	Подпис: _____

АРХИТЕКТУРНО БЮРО КОНКУРЕНТ-90 ул. арх. Норман Миланов 4, София 1164, телефони 963 25 44, 963 06 57			
Възложител: ОБЩИНА СТАРА ЗАГОРА Проект: ПРЕВЪРЩАНЕ НА КУЛТУРНО-ИСТОРИЧЕСКИ ПАМЕТНИЦИ ОТ АНТИЧЕН ПЕРИОД НА СТАРА ЗАГОРА В ТУРИСТИЧЕСКА АТРАКЦИЯ			
Подобект: Стълба библиотека			
арх. Св. Тумангелова	инж. Тихомир Колчев		
инж. Паулина Влаева			
техн. Здравко Василев			
Ръководител на фирмата	арх. Бисер Хантов		
Съдържание на чертежа	СТЪЛБА-БИБЛИОТЕКА - съществуващо положение		М 1:100 януари 2011
		Част АРХ	Фазы ТП
		Лист 1/6	

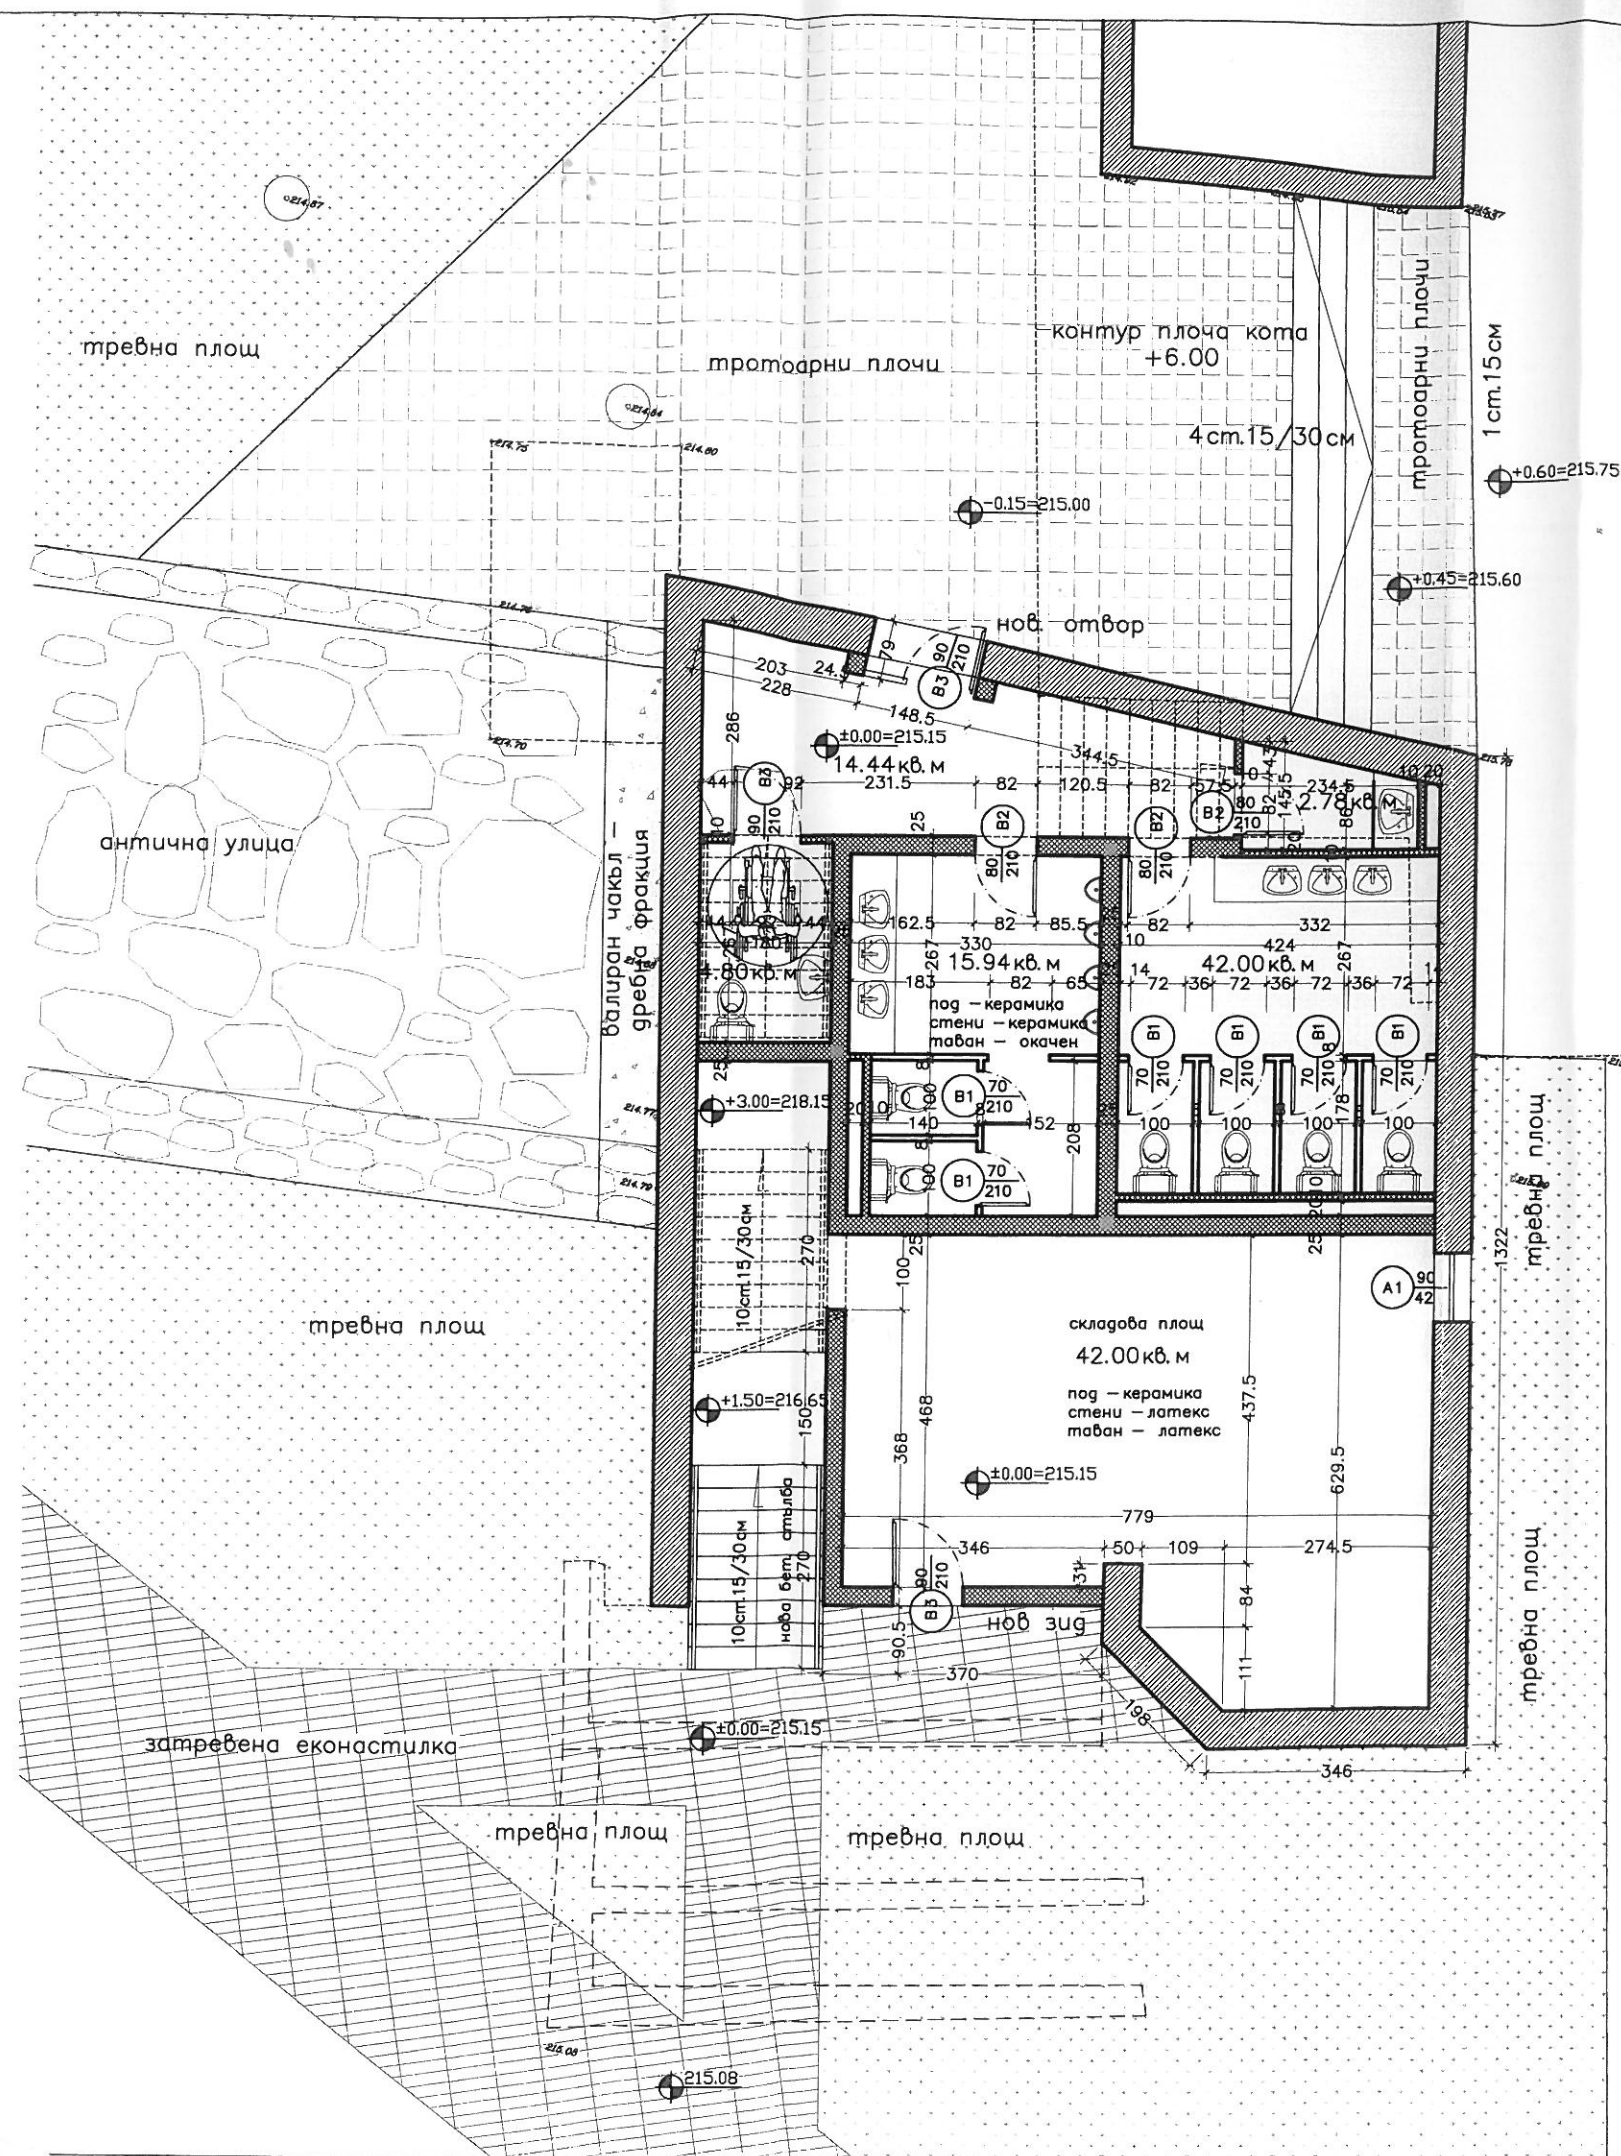

МИНИСТЕРСТВО НА КУЛТУРАТА
СЪГЛАСУВАМ
 по чл. 84, ал. 1 от Закона за културното наследство
 и във връзка с Писмено становище на НИИ НК
 представените графични материали.
 Заверил с печат: 23.11.2011/25-02

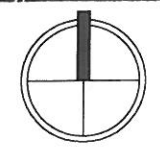


контур плоча кома +6.00

ЛЕГЕНДА



СЪЩ. СТ. Б. СТЕНИ

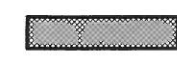

НОВИ ТУХЛЕНИ СТЕНИ




ПРЕГРАДИ НРБ ЛАМИНАТ САН. ВЪЗЕЛ

бул. Руски

консултант: ПК 0442/07.07.05г.
 ЧАСТ: Арх
 арх Григорова

ПЪЛНА ПРОЕКТАНТСКА ПРАВИСО
 арх. СВЕТИ
 ТУМАНГЕЛ
 Рег. №: 0166
 дата: 01.11.2011

АРХИТЕКТУРНО БЮРО КОНКУРЕНТ - 90 ул. арх. Йордан Миланов 4, София 1164, телефони 963 25 44, 963 06 57			
ОБЩИНА СТАРА ЗАГОРА ПРЕВРЪЩАНЕ НА КУЛТУРНО-ИСТОРИЧЕСКИ ПАМЕТНИЦИ ОТ АНТИЧНИЯ ПЕРИОД НА СТАРА ЗАГОРА В ТУРИСТИЧЕСКА АТРАКЦИЯ			
Стълба библиотека			
арх. Св. Тумангелова	ОВ	инж. Св. Камиларова	
инж. Паулина Влаева	ЕЛ	инж. Борис Камиларов	
техн. Здравко Василев	ВК	инж. Румен Ангелов	
инж. Тихомир Калчев	Озел.	инж. Ганчо Бакалов	
арх. Бисер Хантов			
Ръководител на фирмата			
Съдържание на чертежа	СТЪЛБА-БИБЛИОТЕКА - кома ±0.00 санитарен възел		
М 1:100	Част АРХ	Фаза ТП	
януари 2011	Лист	2/6	

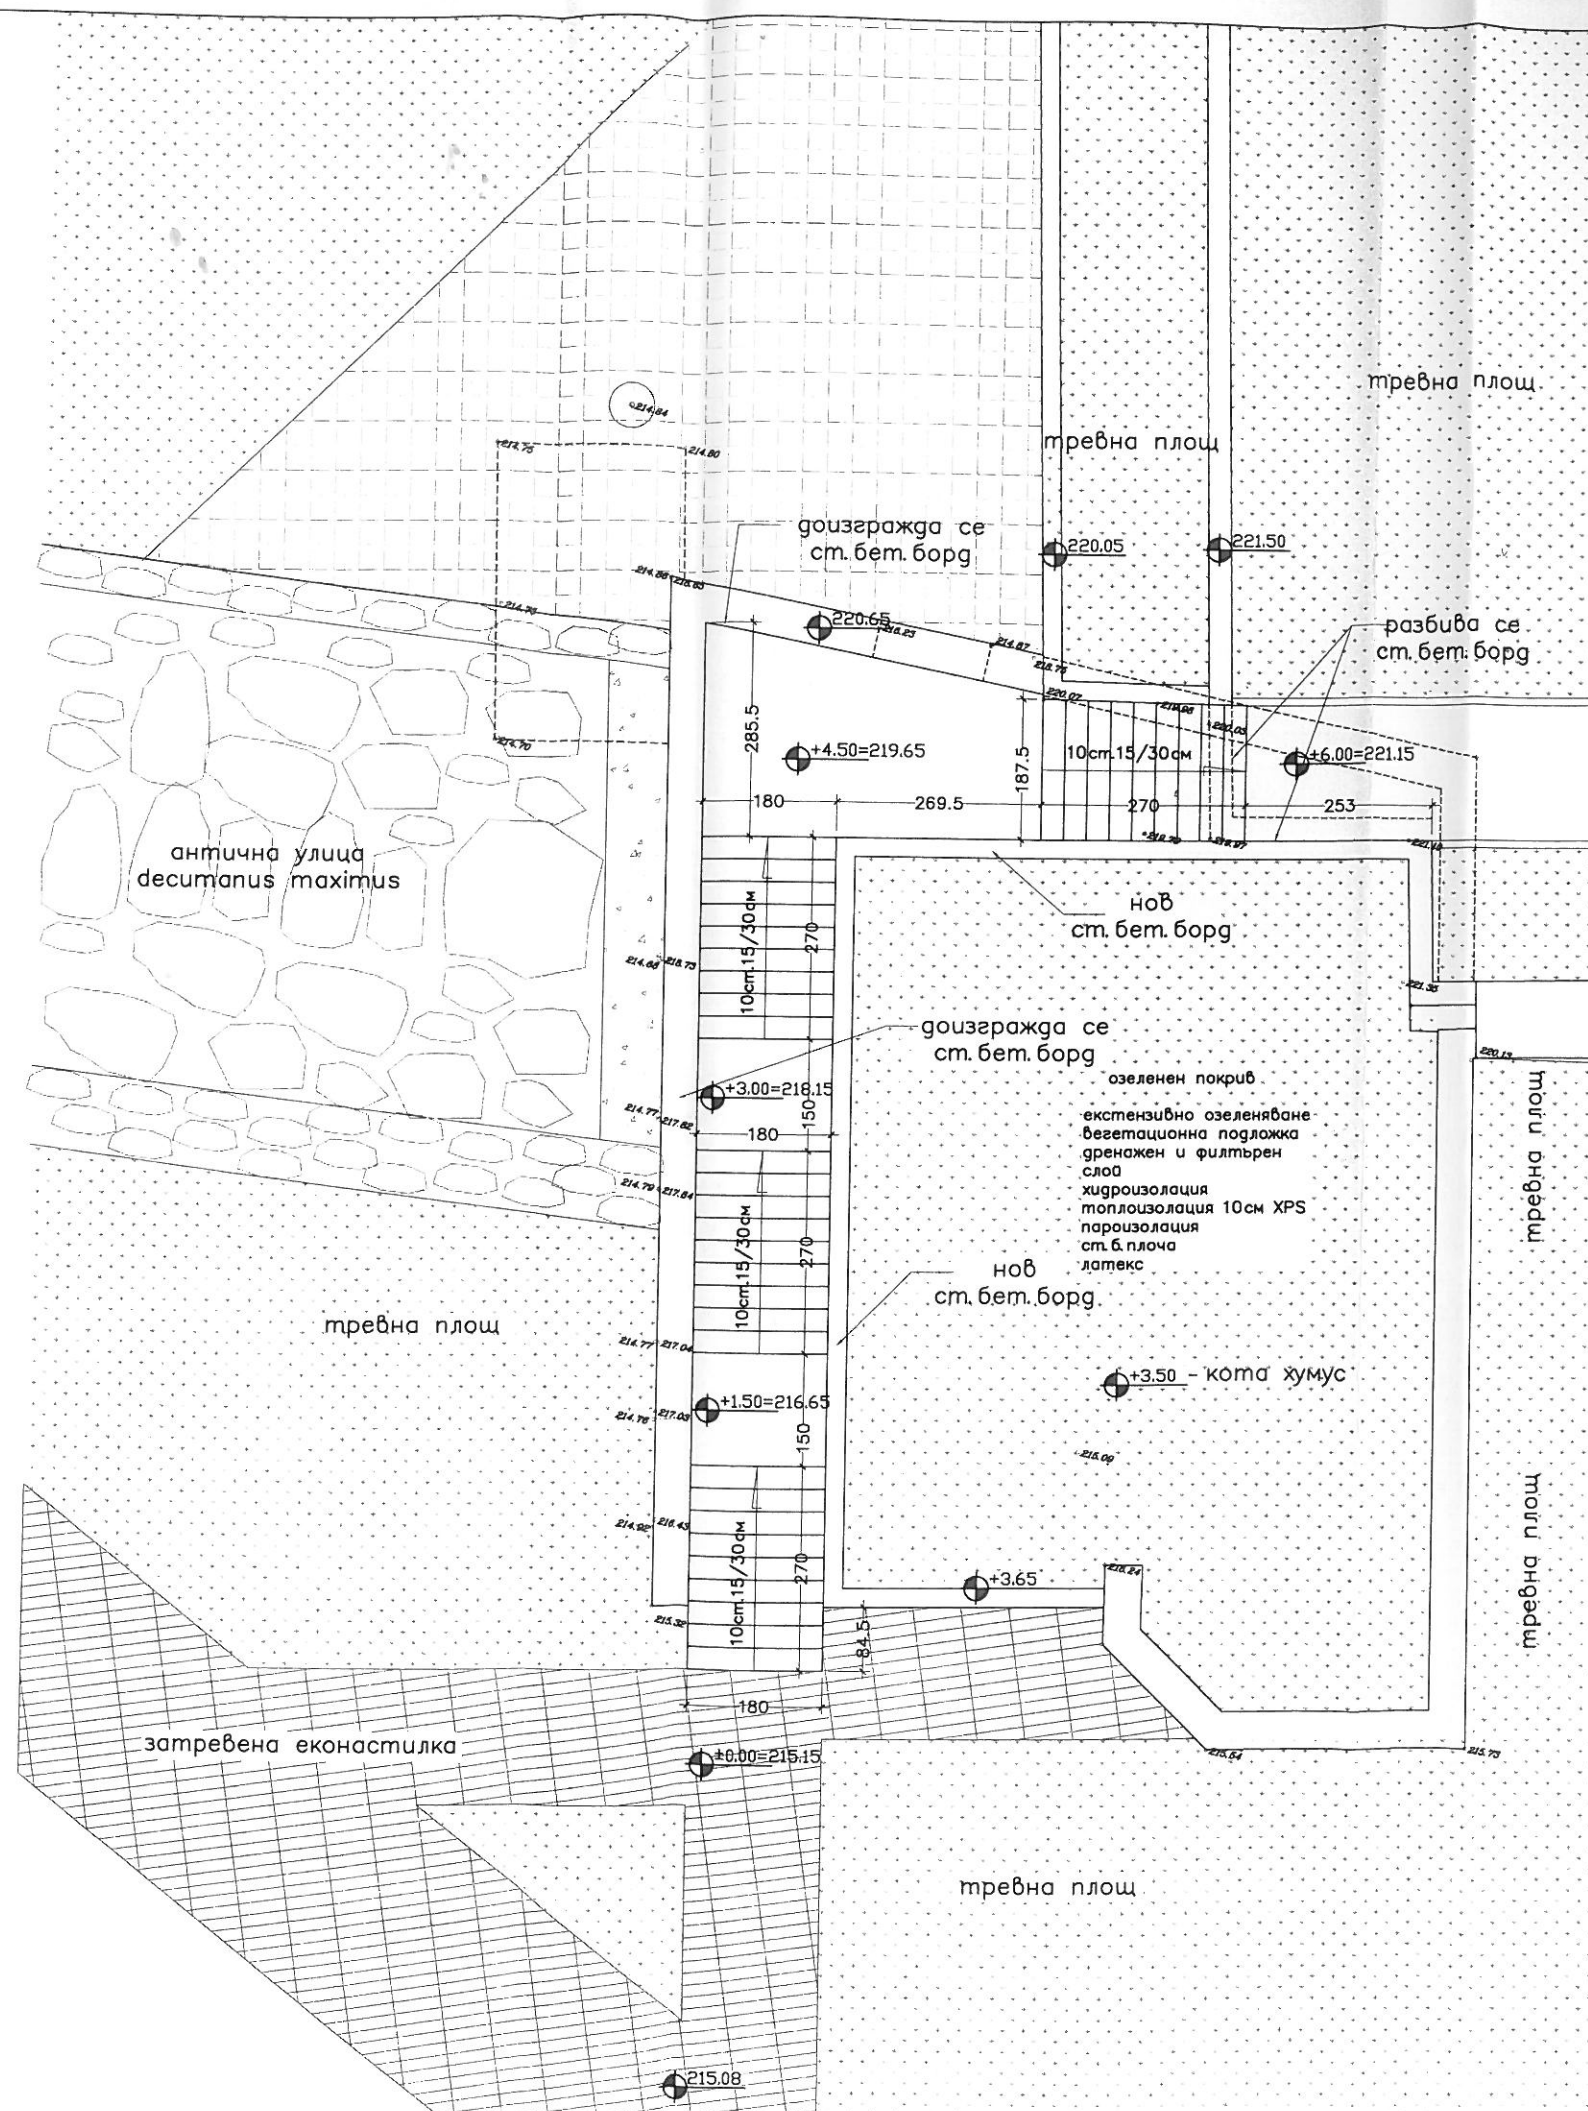

МИНИСТЕРСТВО НА КУЛТУРАТА
СЪГЛАСУВАМ
по чл. 84, ал. 1 от Закона за културното наследство
и във връзка с Писмено становище на НИИКИ
представените графични материали.
Заверил с печат: *[Signature]*

бул. "Руски"
консултант ОС
ЧАСТ: *АРХ*
арх Григорова
Дата: *03.2011*
Подпис: *[Signature]*

ПЪЛНА ПРОЕКТАНТСКА ПРАВОСПОСОБНОСТ
арх. СВЕТОСЛАВ
ТУМАНГЕЛОВ
Per. №: 011884
Дата: *01.2011* подпис: *[Signature]*

АРХИТЕКТУРНО БЮРО КОНКУРЕНТ - 90
ул. арх Йордан Миланов 4, София 1164, телефони 963 25 44, 963 06 57

ОБЩИНА СТАРА ЗАГОРА
ПРЕВРЪЩАНЕ НА КУЛТУРНО-ИСТОРИЧЕСКИ ПАМЕТНИЦИ ОТ
АНТИЧНИЯ ПЕРИОД НА СТАРА ЗАГОРА В ТУРИСТИЧЕСКА АТРАКЦИЯ

Стилба библиотека


арх. Св. Тумангелова	ОВ	инж. Св. Камиларова
инж. Паулина Влаева	ЕЛ	инж. Борис Камиларов
техн. Здравко Василев	ВК	инж. Румен Ангелов
инж. Тихомир Калчев	Озел.	инж. Ганчо Бакалов
арх. Бисер Хантов		

СЪДЪРЖАНИЕ НА ЧЕРТЕЖА

СТЫЛБА-БИБЛИОТЕКА – кота +6.00
площад пред вход библиотека

М 1:100
Част **АРХ**
Фаза **ТП**
януари 2011
Лист 3/6




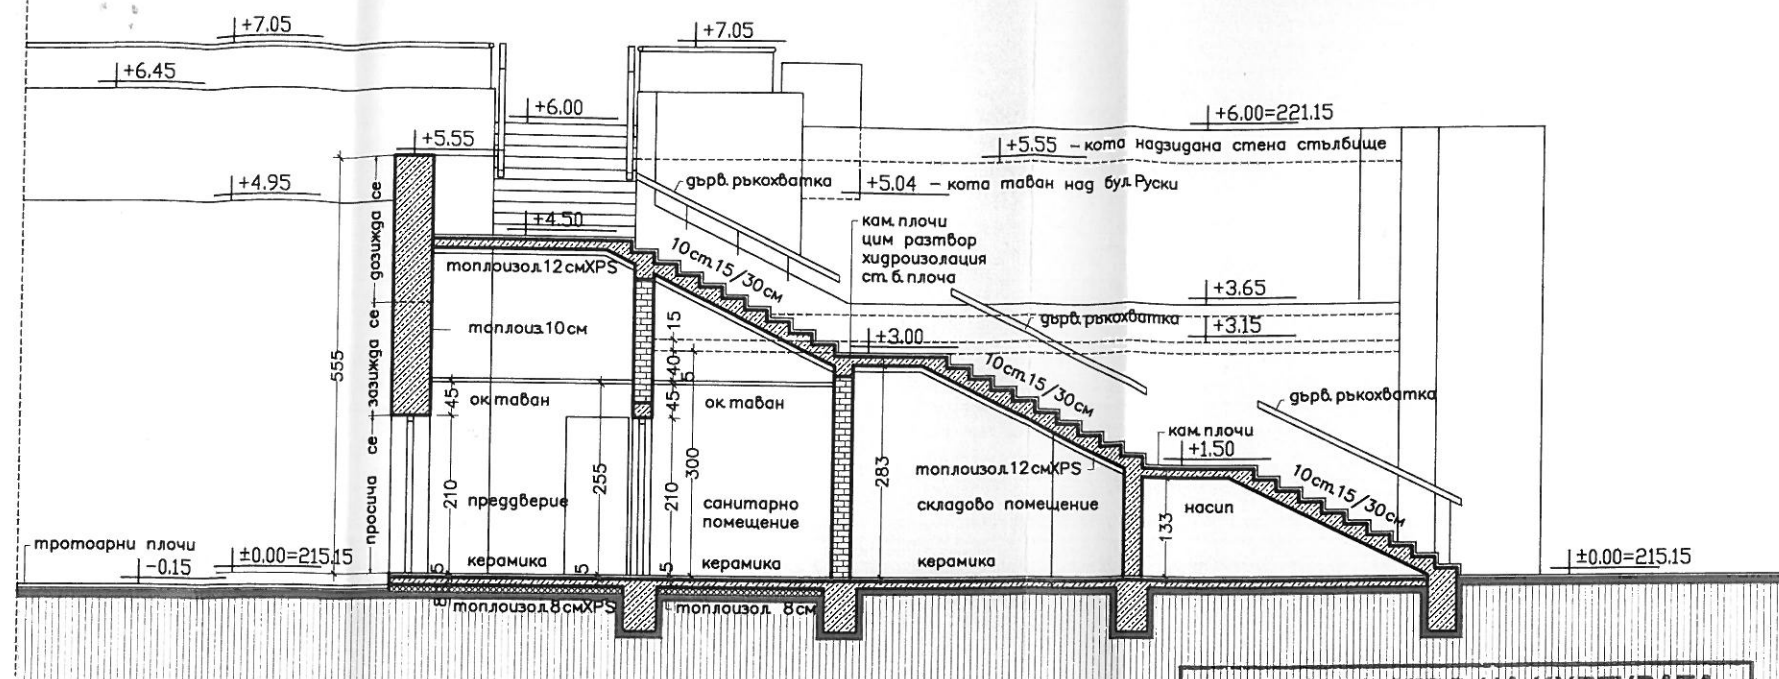

РАЗРЕЗ 1-1 M 1:100

МИНИСТЕРСТВО НА КУЛТУРАТА
СЪГЛАСУВАМ

по чл. 84, ал. 1 от Закона за културното наследство
и във връзка с Писмено становище на НИНКИ
представените графични материали.
Заверил с печат: 32-11-0178/25-02-11




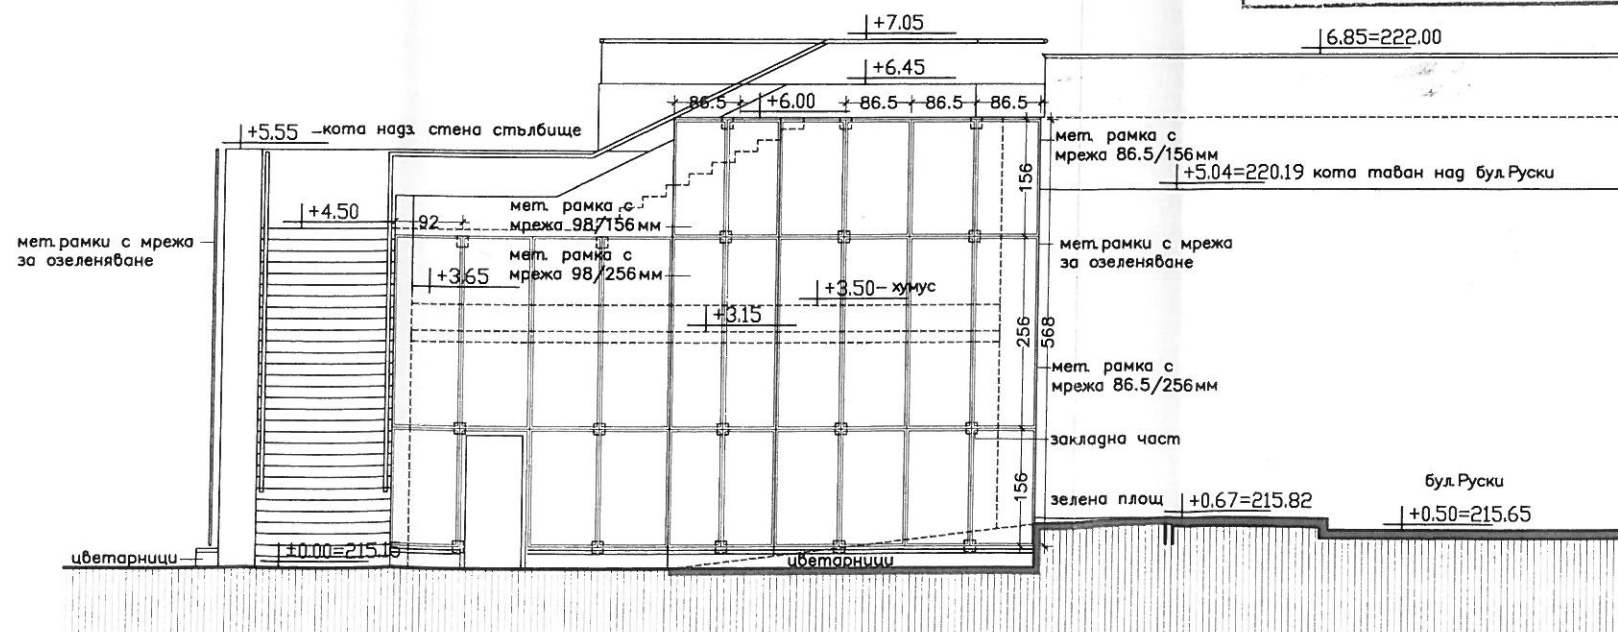


ФАСАДА ЮГ M 1:100

ИФ...ООД
КОНС...
ЧАСТ АРХ
АРХ Григоров

ПЪЛНА ПРОЕКТАНТСКА ПРАВА
арх. ТУМАНГЕЛОВА
Рег. N
дата 03.02.11 подпис

АРХИТЕКТУРНО БЮРО КОНКУРЕНТ - 90			
ул. арх. Йордан Миланов 4, София 1164, телефони 963 25 44, 963 06 57			
ВЪВЕЖАТЕЛ: ОБЩИНА СТАРА ЗАГОРА			
ПРОЕКТ: ПРЕВЪРЩАНЕ НА КУЛТУРНО-ИСТОРИЧЕСКИ ПАМЕТНИЦИ ОТ			
АНТИЧЕН ПЕРИОД НА СТАРА ЗАГОРА В ТУРИСТИЧЕСКА АТРАКЦИЯ			
ПОДОБЕЛ: Стълба библиотека			
АРХ	арх. Св. Тумангелова	ОВ	инж. Св. Камиларова
СК	инж. Паулина Влаева	ЕЛ	инж. Борис Камиларов
ТЕХН.	инж. Здравко Василев	ВК	инж. Румен Ангелов
ВК	инж. Тихомир Калчев	Озел.	инж. Ганчо Бакалов
Ръководител на фирмата: арх. Бисер Хантов			
Съдържание на чертежа: СТЪЛБА-БИБЛИОТЕКА - разрез 1 -1			
фасада юг			
М 1:100		Част АРХ	Фасада ТП
януари 2011		Лист 4/6	

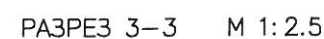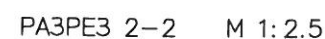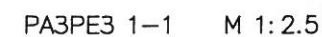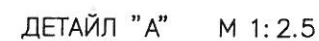


СПЕЦИФИКАЦИЯ

ВСИЧКО: 878 kg

P6	Рамка	□ 30x30x2	6520	2	11.29	22.58	BCm3nc5
P5	Рамка	□ 30x30x2	4520	4	7.82	31.28	BCm3nc5
P4	Рамка	□ 30x30x2	6850	4	11.86	47.44	BCm3nc5
P3	Рамка	□ 30x30x2	4850	8	8.40	67.20	BCm3nc5
P2	Рамка	□ 30x30x2	7080	7	12.26	85.82	BCm3nc5
P1	Рамка	□ 30x30x2	5080	21	8.79	184.60	BCm3nc5
B2	Водач	□ 60x60x3	13830	4	74.68	298.72	
B1	Водач	□ 60x60x3	4860	4	26.24	105.0	
3Ч1	Закл. част	6x150	150	32	1.1	35.2	BCm3nc5
	Описание	Сечение	Дължина (mm)	Брой	ег.	общо	Материал
					Тегло (kg)		

- 1.Материал ВСтЗпс5 по БДС 2592-71
- 2.Електроди тип Е46 по БДС 5517-85. Катет на заварките
- равен на по-малката дебелина от заваряваните елементи;
- 3.Изготвянето, приемането, транспортът и монтажът на
конструкциите да станат съгласно изискванията на ПИП СМР-78.

"ЛИФО" ООД	
консултант ОСИП-лиценз №ЛК 000442/07.07.05	
ЗАВЕРЯВАМ	
ЧАСТ: Арх	Дата: 03.2014
Арх Григорова	Погнус:.....

 АРХИТЕКТУРНО БЮРО КОНКУРЕНТ-90 11 бул. арх. Морган Миланов 4, София 1164, телефони 963 25 44, 963 06 57	
ИЗПОЗИЖИТЕЛ ПРОЕКТ ПОДПРОЕКТ	ОБЩИНА СТАРА ЗАГОРА ПРЕВЪРЖАНЕ НА КУЛТУРНО-ИСТОРИЧЕСКИ ПАМЕТНИЦИ ОТ АНТИЧЕН ПЕРИОД НА СТАРА ЗАГОРА В ТУРИСТИЧЕСКА АТРАКЦИЯ Стълба – библиотека
Проектанти Ръководител на фирмата	арх. Св. Тумангелова арх. Б. Хантов инж. Л. Захариев арх. Бисер Хантов
Съдържание на чертежа	ДЕТАЙЛ "А"
М 1:2.5 януари 2011	Част АРХ Лист 6/6
Фаза ТП	