



АРХИТЕКТУРНО БЮРО КОНКУРЕНТ-90 ООД

ул. Арх Йордан Миланов 4, 1164 София; телефони и факс 963 25 44 и 963 06 57

ИНВЕСТИТОР: ОБЩИНА СТАРА ЗАГОРА


ОБЕКТ: ПРЕВРЪЩАНЕ НА КУЛТУРНО - ИСТОРИЧЕСКИ
ПАМЕТНИЦИ ОТ АНТИЧНИЯ ПЕРИОД НА СТАРА
ЗАГОРА В ТУРИСТИЧЕСКА АТРАКЦИЯ

ПОДОБЕКТ: СЪЛБИЩЕ ОТ АНТИЧНО НИВО ДО ТЕРАСАТА
ПРЕД БИБЛИОТЕКАТА И САНИТАРНИЯ ВЪЗЕЛ ЗА
ПОСЕТИТЕЛИ

ФАЗА: ТЕХНИЧЕСКИ ПРОЕКТ

ЧАСТ: КОНСТРУКЦИИ

Проектанти:

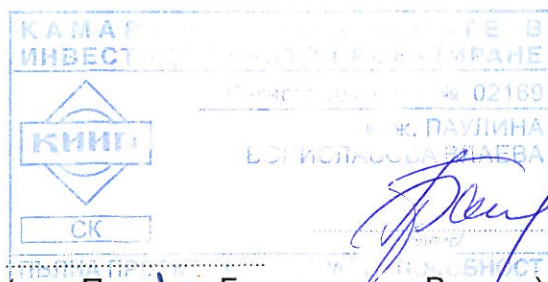

(инж. Паулина Бориславова Влаева)



(техн. Здравко Игнатов Василев)

Ръководител фирма



(арх. Бисер Климентов Хантов)

София, януари 2011 г.

1164 София,
бул. "Хр. Смирненски" N1
тел: 02/969 20 73
факс 02/969 20 70
e-mail: kiip@mail.bg
www.kiip-bg.com

КАМАРА НА ИНЖЕНЕРИТЕ
В ИНВЕСТИЦИОННОТО
ПРОЕКТИРАНЕ
/КИИП/

УДОСТОВЕРЕНИЕ

Регистрационен № 0440

Настоящото удостоверение се издава на:


ИНЖ. ИВАН СТОЯНОВ МИЛАДИНОВ

Диплома: сер. В82 № 010528/82 г. изд. от ВИАС - гр. София
специалност: Промислено и гражданско строителство

в уверение на това

че е вписан(а) в публичния регистър на лицата, упражняващи

**ТЕХНИЧЕСКИ КОНТРОЛ
ПО ЧАСТ КОНСТРУКТИВНА
НА ИНВЕСТИЦИОННИТЕ ПРОЕКТИ**

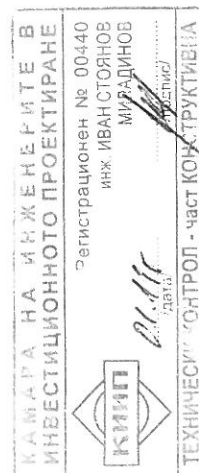

съгласно Наредба №2, раздел II
приета от Общото събрание на КИИП, състояло се на 01.05. 2004 г.
и изменена и допълнена от Управителния Съвет на КИИП на 20. 06. 2007 г.

Срок на валидност до: 23. 04. 2013 г.

Камера на Инженерите в Инвестиционното Проектиране

Регионална колегия София - град

**инж. Иван Стоянов
Миладинов**

Пълна проектантска правоспособност



УДОСТОВЕРЕНИЕ ЗА 2011 г.

рег. № КИИП 06142

Председател на КИИП - ОК София-град: 
(инж. Д. Начев)



Председател на УС на КИИП:


/инж. Ст. Кинарев/

УДОСТОВЕРЕНИЕ

ЗА ПЪЛНА ПРОЕКТАНТСКА ПРАВОСПОСОБНОСТ

Регистрационен № 02169

инж. ПАУЛИНА БОРИСЛОВА ВЛАЕВА

с образователно-квалификационна степен и професионална квалификация
МАГИСТЪР - СТРОИТЕЛЕН ИНЖЕНЕР

има присъдена пълна проектантска правоспособност
с протокол 13/2004 на КРС при КИИП по части
КОНСТРУКТИВНА

ОРГАНИЗАЦИЯ И ИЗПЪЛНЕНИЕ НА СТРОИТЕЛСТВОТО

Председател на КРС:

(Съгласно с инж. А. Грънчаров)

инж. А. Грънчаров

Председател на УС на КИИП:

(инж. Л. Ташков)

инж. Л. Ташков

Камара на Инженерите в Инвестиционното Проектиране

Регионална колегия София - град

инж. Паулина Бориславова
Влаева

Пълна проектантска правоспособност



УДОСТОВЕРЕНИЕ ЗА 2011 г.

рег. № КИИП 02169



Председател на КИИП - ОК София-град:

(инж. Д. Начев)

Удостоверението е в сила само с редовна членска карта за същата година!

Съдържание

1. Челен лист
2. Обяснителна записка
3. Чертежи:

№ 1 - План основи

№ 2 – Детайли-основи

№ 3 - Кофраж на +3,15

№ 4 – Армировка греди на +3,15

№ 5 – Армировка полета на +3,15

4. Статически изчисления
5. Количествена сметка


ОБЯСНИТЕЛНА ЗАПИСКА

Относно обект: Превръщане на културно-исторически паметници от античния период на Стара Загора в туристическа атракция

Подобект: Стълбище от антично ниво до терасата пред библиотеката и санитарния възел

Част: Конструкции

Фаза: Технически проект

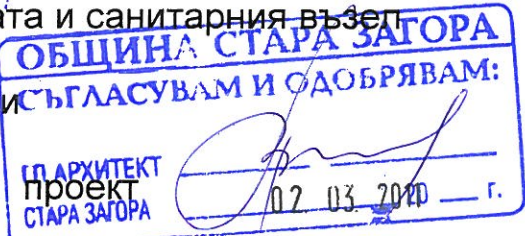

Изготвеният конструктивен проект е възложен от инвеститора и разработен на базата на архитектурния проект

На мястото съществуват изградени армирани бетонови стени с деб. 50см, които са частично вкопани в терена.

В тази площ изграждаме във вътрешността ново стълбище и плоча на кота +3,15. Плочата е гредова с дебелина на полетата 15см и греди с размери 25/40.

Фундиране – самостоятелни фундаменти с височина 40см, свързани с рандбалки – 25/40.



Използвани материали:

Бетон клас В.20

Ст.АI – $R_a = 225 \text{ Мра}$

Ст.АIII – $R_a = 375 \text{ Мра}$

Изпълнението да се извърши при спазване на проекта за безопасност и здраве.

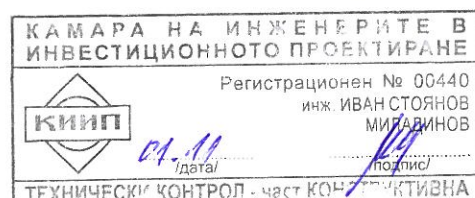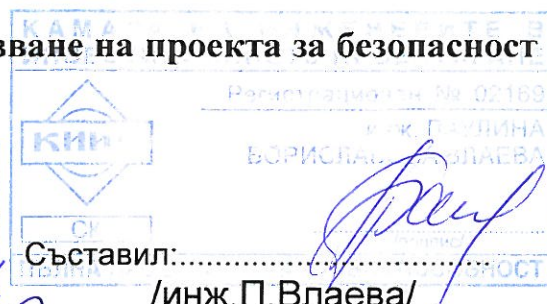

КОЛИЧЕСТВЕНА СМЕТКА - АРХЕОЛОГИЧЕСКИ КОМПЛЕКС "АВГУСТА ТРАЯНА" - СТАРА ЗАГОРА

ПОДОБЕКТ: СЪЛБИЩЕ АНТИЧНО НИВО- ТЕРАСА БИБЛИОТЕКА И САНИТАРЕН ВЪЗЕЛ


ЧАСТ: КОНСТРУКЦИИ






ФАЗА: Технически проект

Име на кандидата: ОБЩИНА СТАРА ЗАГОРА


№ по ред	Описание на строително-монтажни работи	Ед.мярка	Количество	Единична цена (лева)	Обща цена (лева)
1	2	3	4	5	6
	Земни работи				
	Масов изкоп	м3	58.00		
	Изкоп с шир. до 0,40м и дълб. до 2м	м3	6.40		
	Изкоп за един.фунд. с дълб. до 2.00м	м3	5.40		
	Обратен насип	м3	6.00		
	Трамбована баластра на пласт от 20см	м3	29.60		
	Топлоизолация-10см.	м3	14.80		
	Бетонени работи				
	Б.10-подложен	м3	2.10		
	Б.20 в основи	м3	9.60		
	Б.20 за арм.бет.н-ка	м3	16.00		
	Б.20 за стълби	м3	4.00		
	Б.20 за плочи и греди	м3	18.50		
	Б.20 за арм.бет.стени	м3	36.00		
	Котражни работи				
	Котраж за ивични фундаменти	м2	39.60		
	Котраж стълбища	м2	21.60		
	Котраж за колони	м2	31.40		
	Котраж за арм.бет.стени	м2	131.20		
	Котраж за ст.бет.плочи и греди	м2	136.00		
	Армировъчни работи				
	Стомана AI	кг	792.00		
	Стомана AIII	кг	2 172.00		
	Стоманена конструкция				
	Конструкция от стоманени рамки за мрежи за озеленяване	кг	850.00		
	Мрежи за озеленяване	кв.м	100.00		

Проектант:

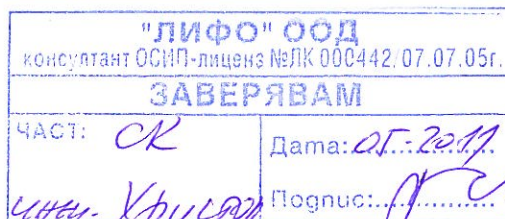


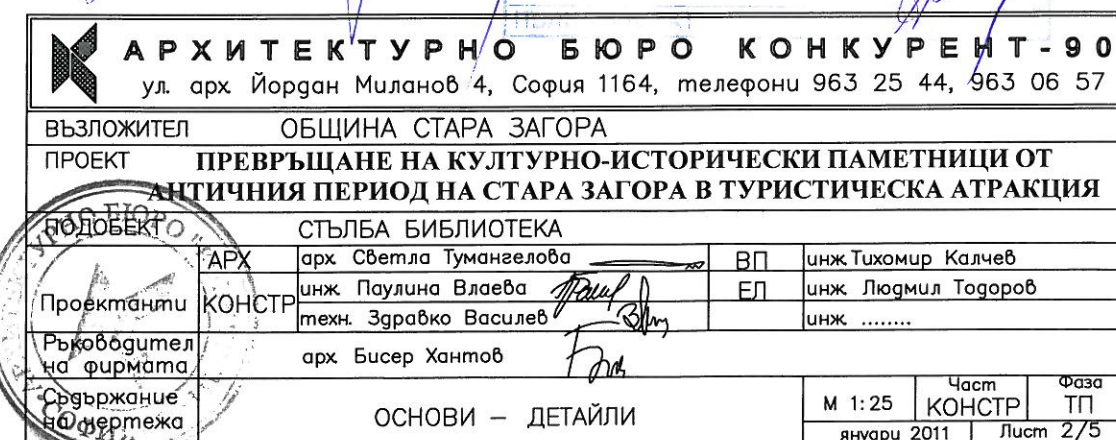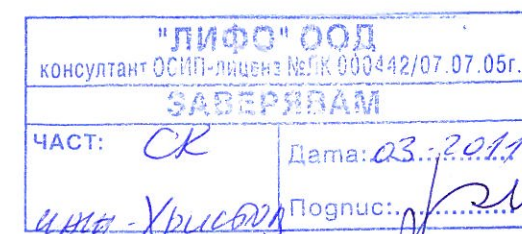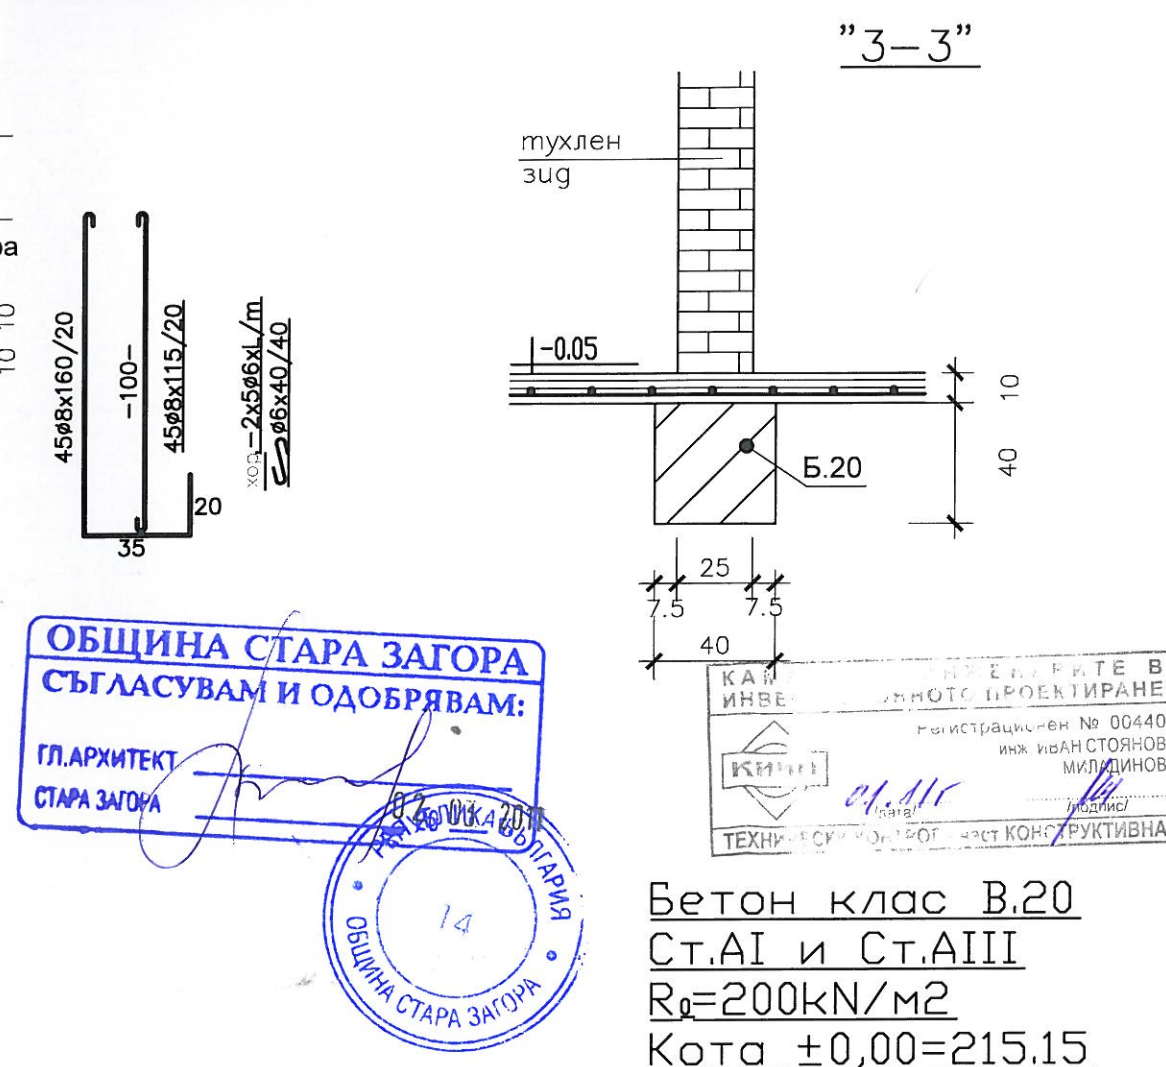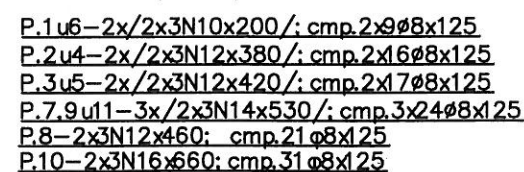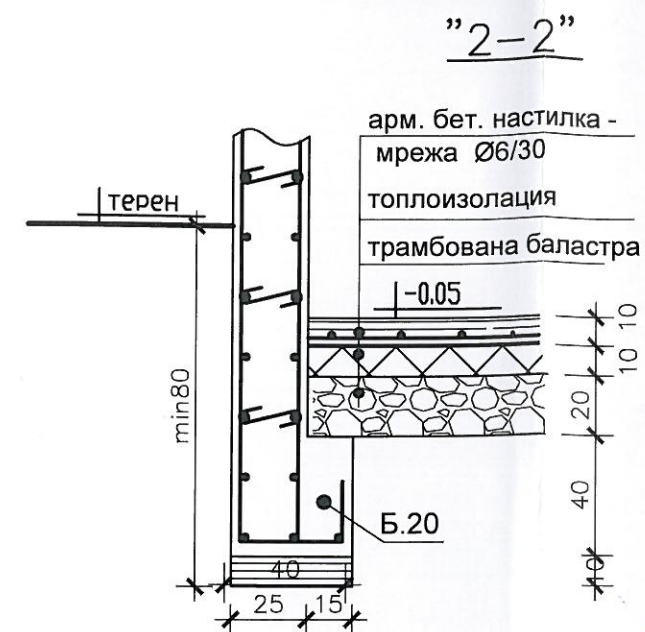


Гр. 2 и Гр.3 - 25/40

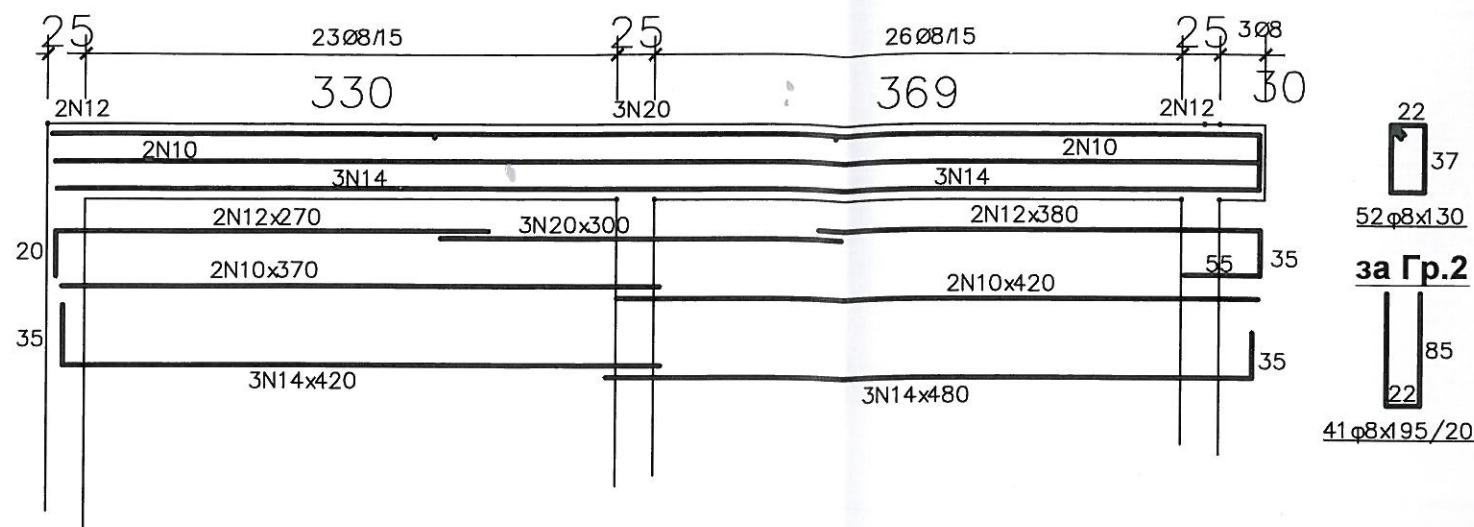



Гр.4 - 25/90

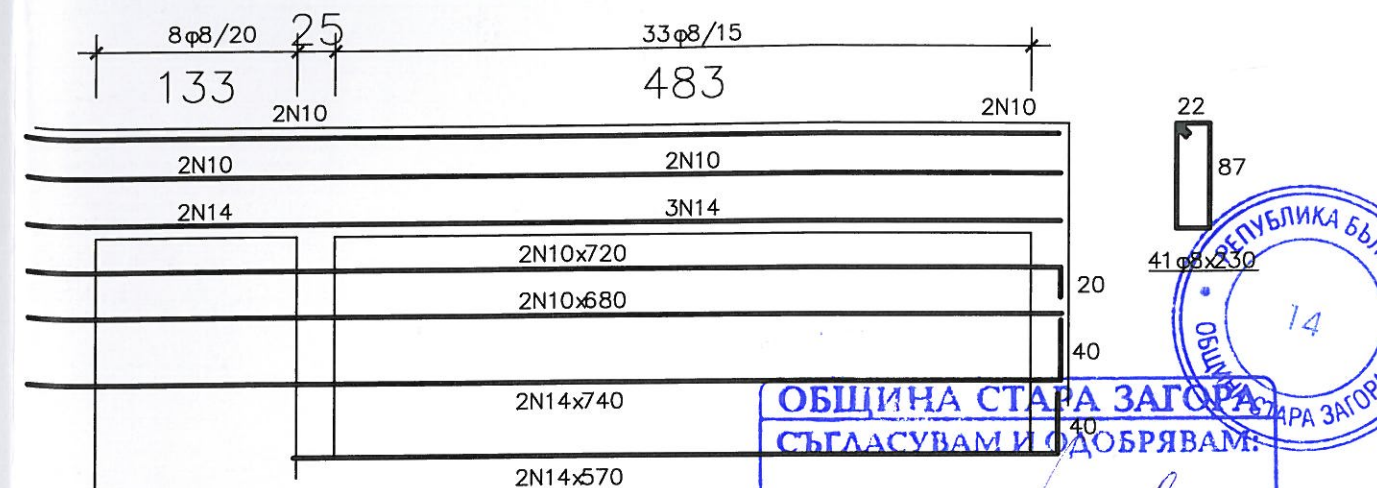


Гр.5 - 25/40

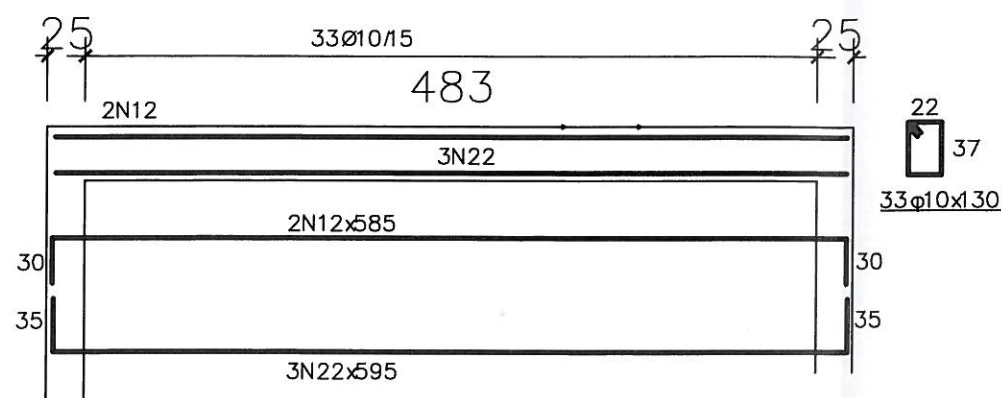

Гр.6 - 25/40

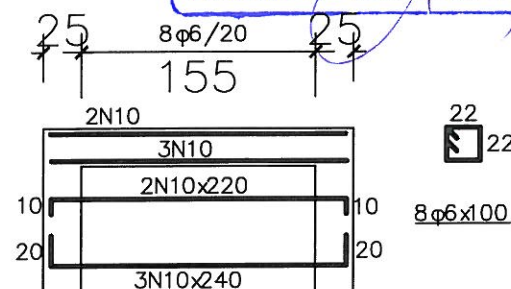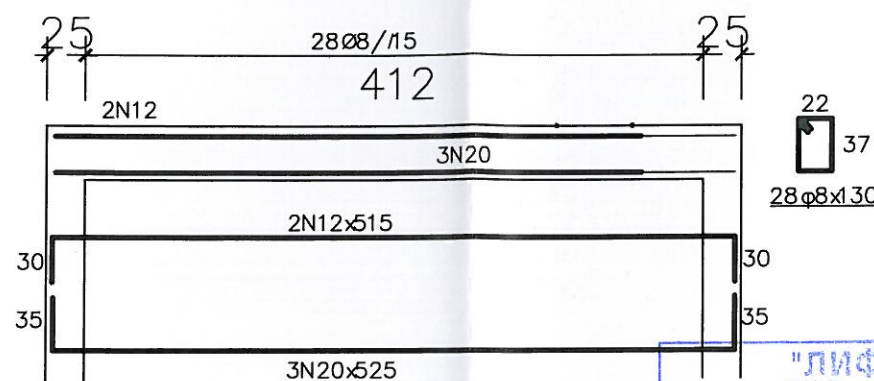


Гр.7 - 25/40

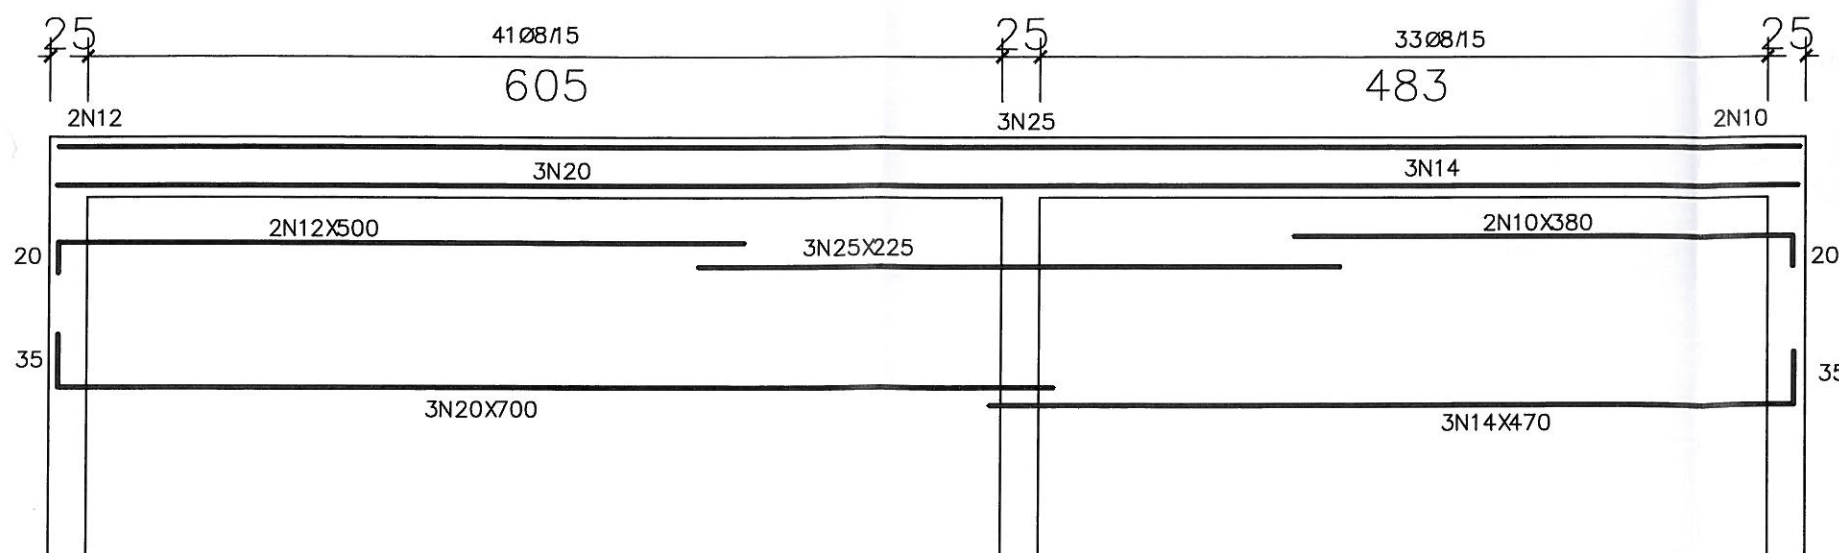

"ЛИФО" ООД
консултант ОСНП-лиценз №ПЖ 000442/07.07.05г.
ЗАБЕРЯВАМ
ЧАСТ: СК Дата: 03.2011
инж. Христо Погнус:

Гр.7 - 50/15

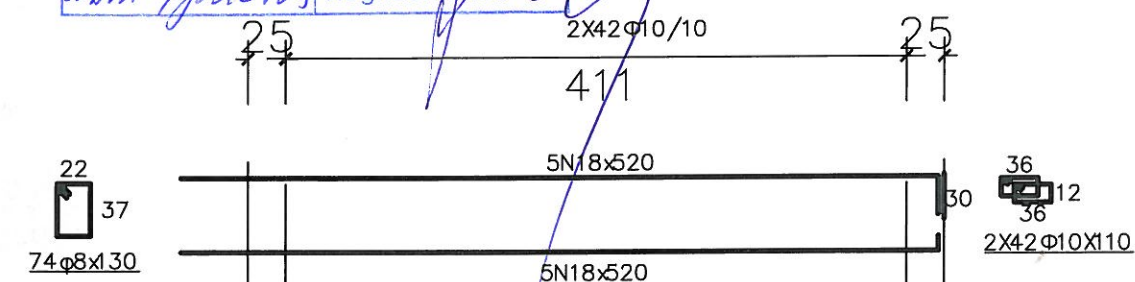

КАМАРА НА ИНЖЕНЕРИТЕ В
ИНВЕСТИЦИОННОТО ПРОЕКТИРАНЕ
Регистрационен №
инж. ИВАН СТОИЧЕВ
МДП
ТЕХНИЧЕСКИ КОНТРОЛ - част КОНСТРУИРАНЕ

КАМАРА НА ИНЖЕНЕРИТЕ В
ИНВЕСТИЦИОННОТО ПРОЕКТИРАНЕ
Регистрационен № 02190
инж. ПАУЛИНА
БОРИСЛАВОВА

АРХИТЕКТУРНО БЮРО КОНКУРЕНТ-90 ул. арх Йордан Миланов 4, София 1164, телефони 963 25 44, 963 06 57			
ВЪЗЛОЖИТЕЛ: ОБЩИНА СТАРА ЗАГОРА			
ПРОЕКТ: ПРЕВРЪЩАНЕ НА КУЛТУРНО-ИСТОРИЧЕСКИ ПАМЕТНИЦИ ОТ АНТИЧНИЯ ПЕРИОД НА СТАРА ЗАГОРА В ТУРИСТИЧЕСКА АТРАКЦИЯ			
ПОДОбЕКТ:	СТЪЛБА БИБЛИОТЕКА	ВП	инж. Тихомир Калчев
Проектант:	арх. Светла Тумангелова	ЕП	инж. Людмила Тодоров
Проектант:	инж. Паулина Влаева		
Проектант:	техн. Здравко Василев		инж.
Проектант:	арх. Бисер Хантов		
Свързване на чертежа:	АРМИРОВКА ГРЕДИ НА +3,15	М 1:50	Част КОНСТР
		януари 2011	Лист 4/5

Бетон клас В.20
Ст. А I - $R_a=225\text{MPa}$
Ст. А III - $R_a=375\text{MPa}$