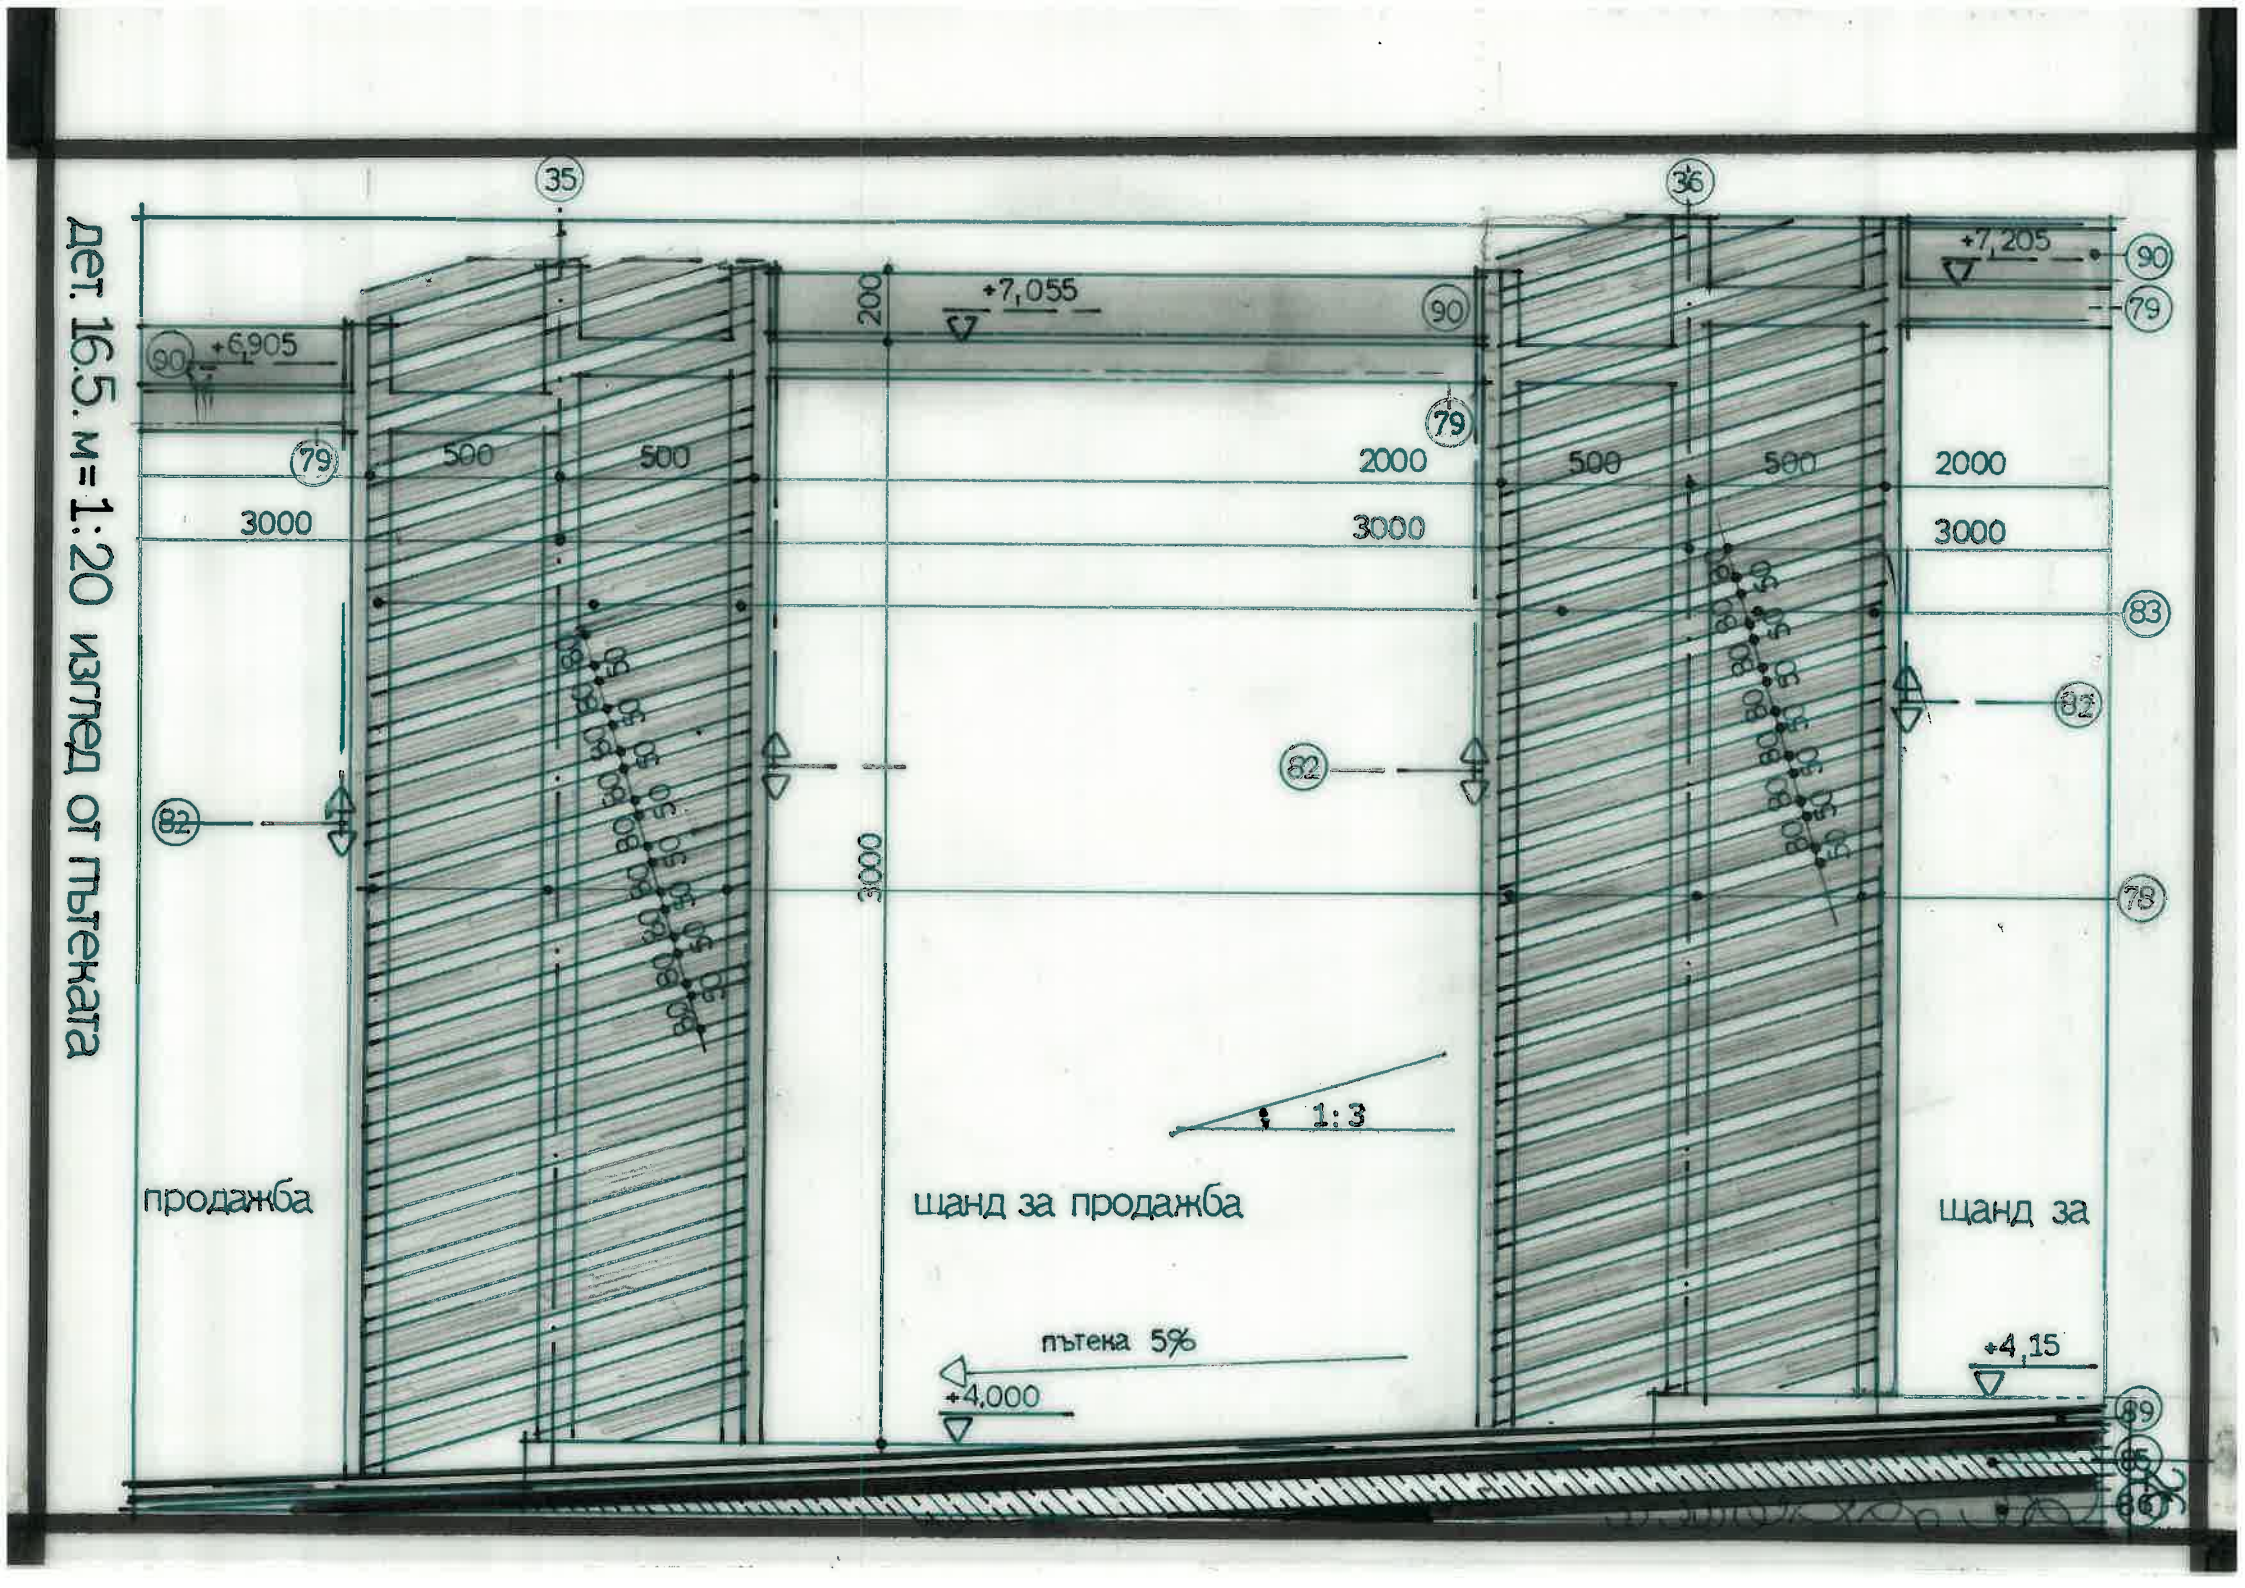
дет. 16.5. м=1:20 изглед от пътеката
35
36
+6,905
+7,055
+7,205
90
79
200
500
500
2000
3000
82
83
78
1:3
продажба
щанд за продажба
щанд за
пътека 5%
+4,000
+4,15
89
85
86