



схема детали обшивки $m=1:50$

det. 196

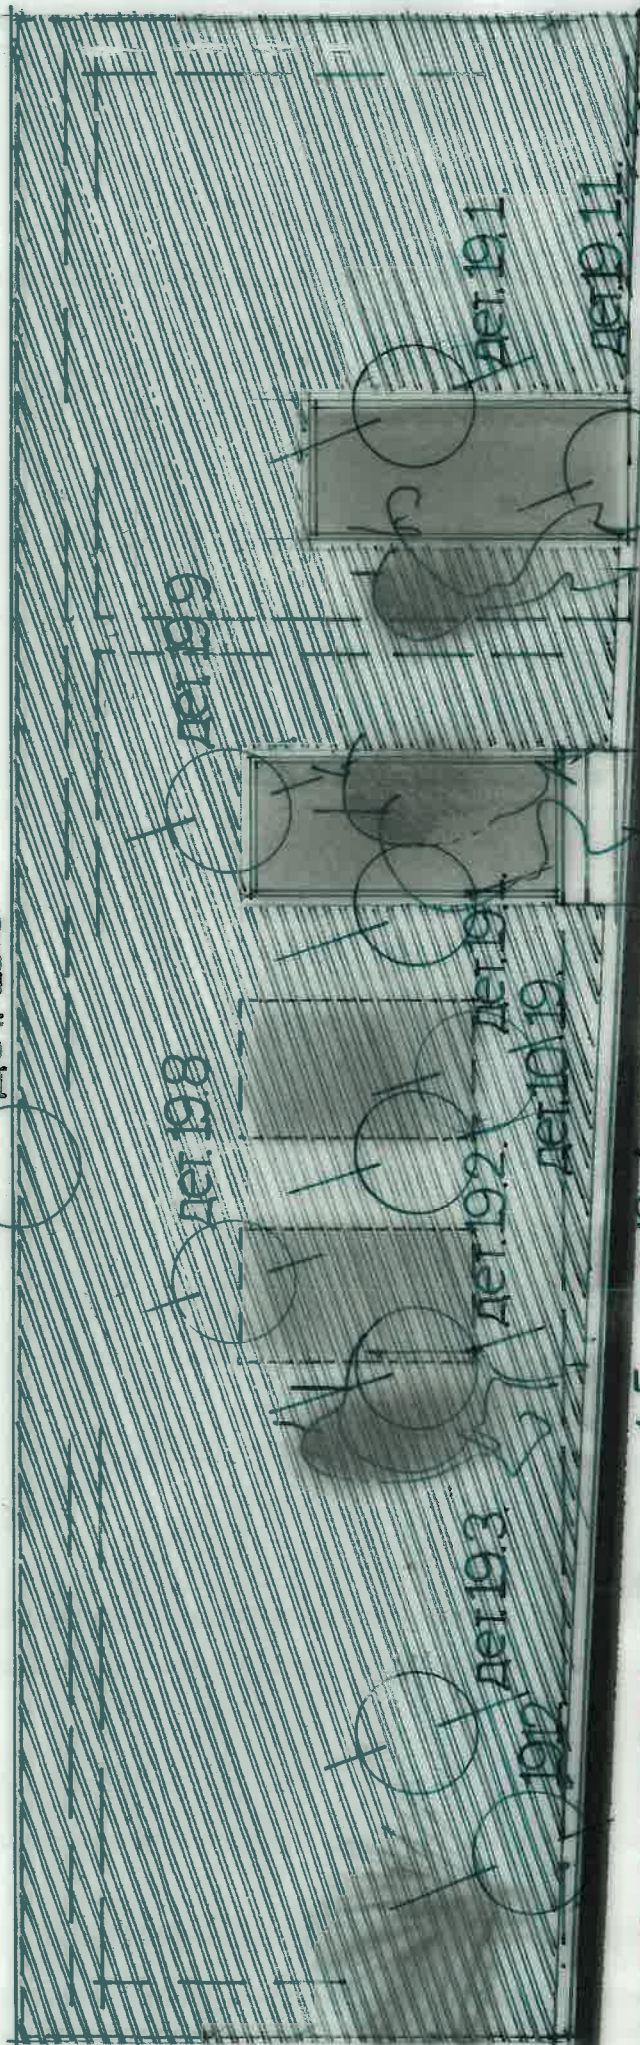

фрагмент из гл. 19.4 дет. 19.4 м=1:5

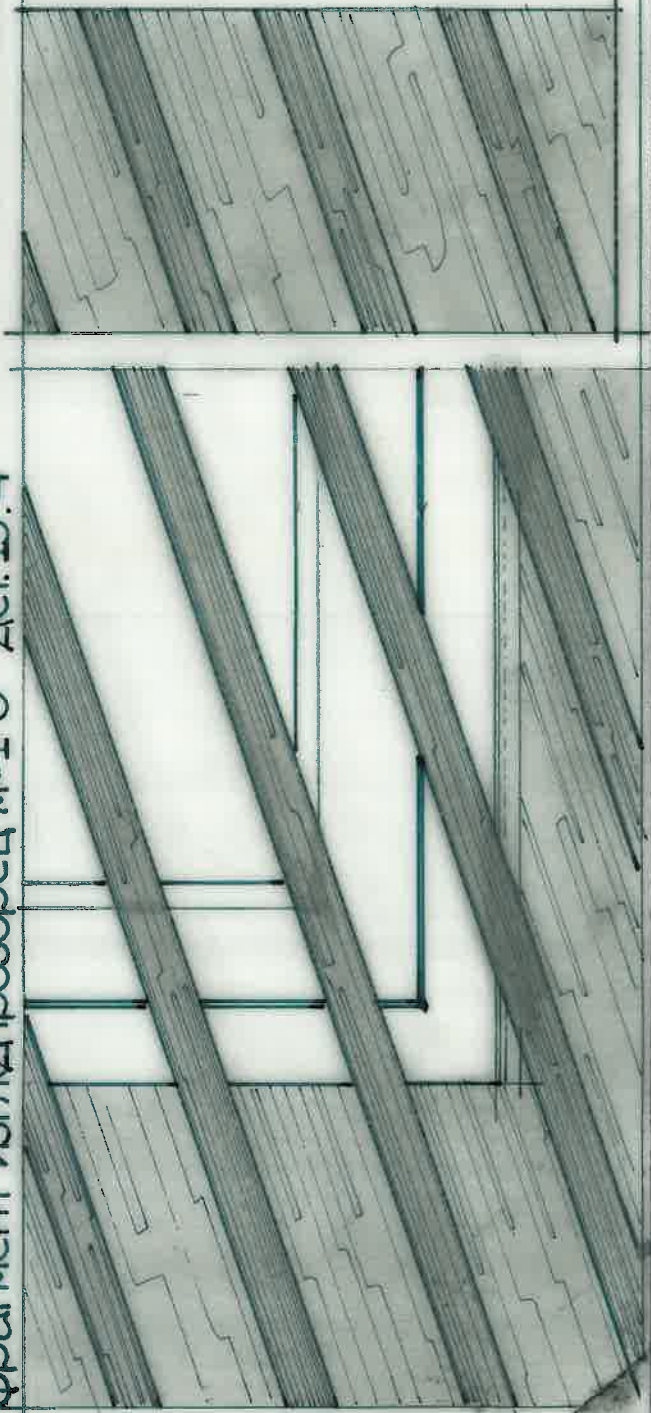

дет. 19.5 м=1:5
фрагмент изглед врата