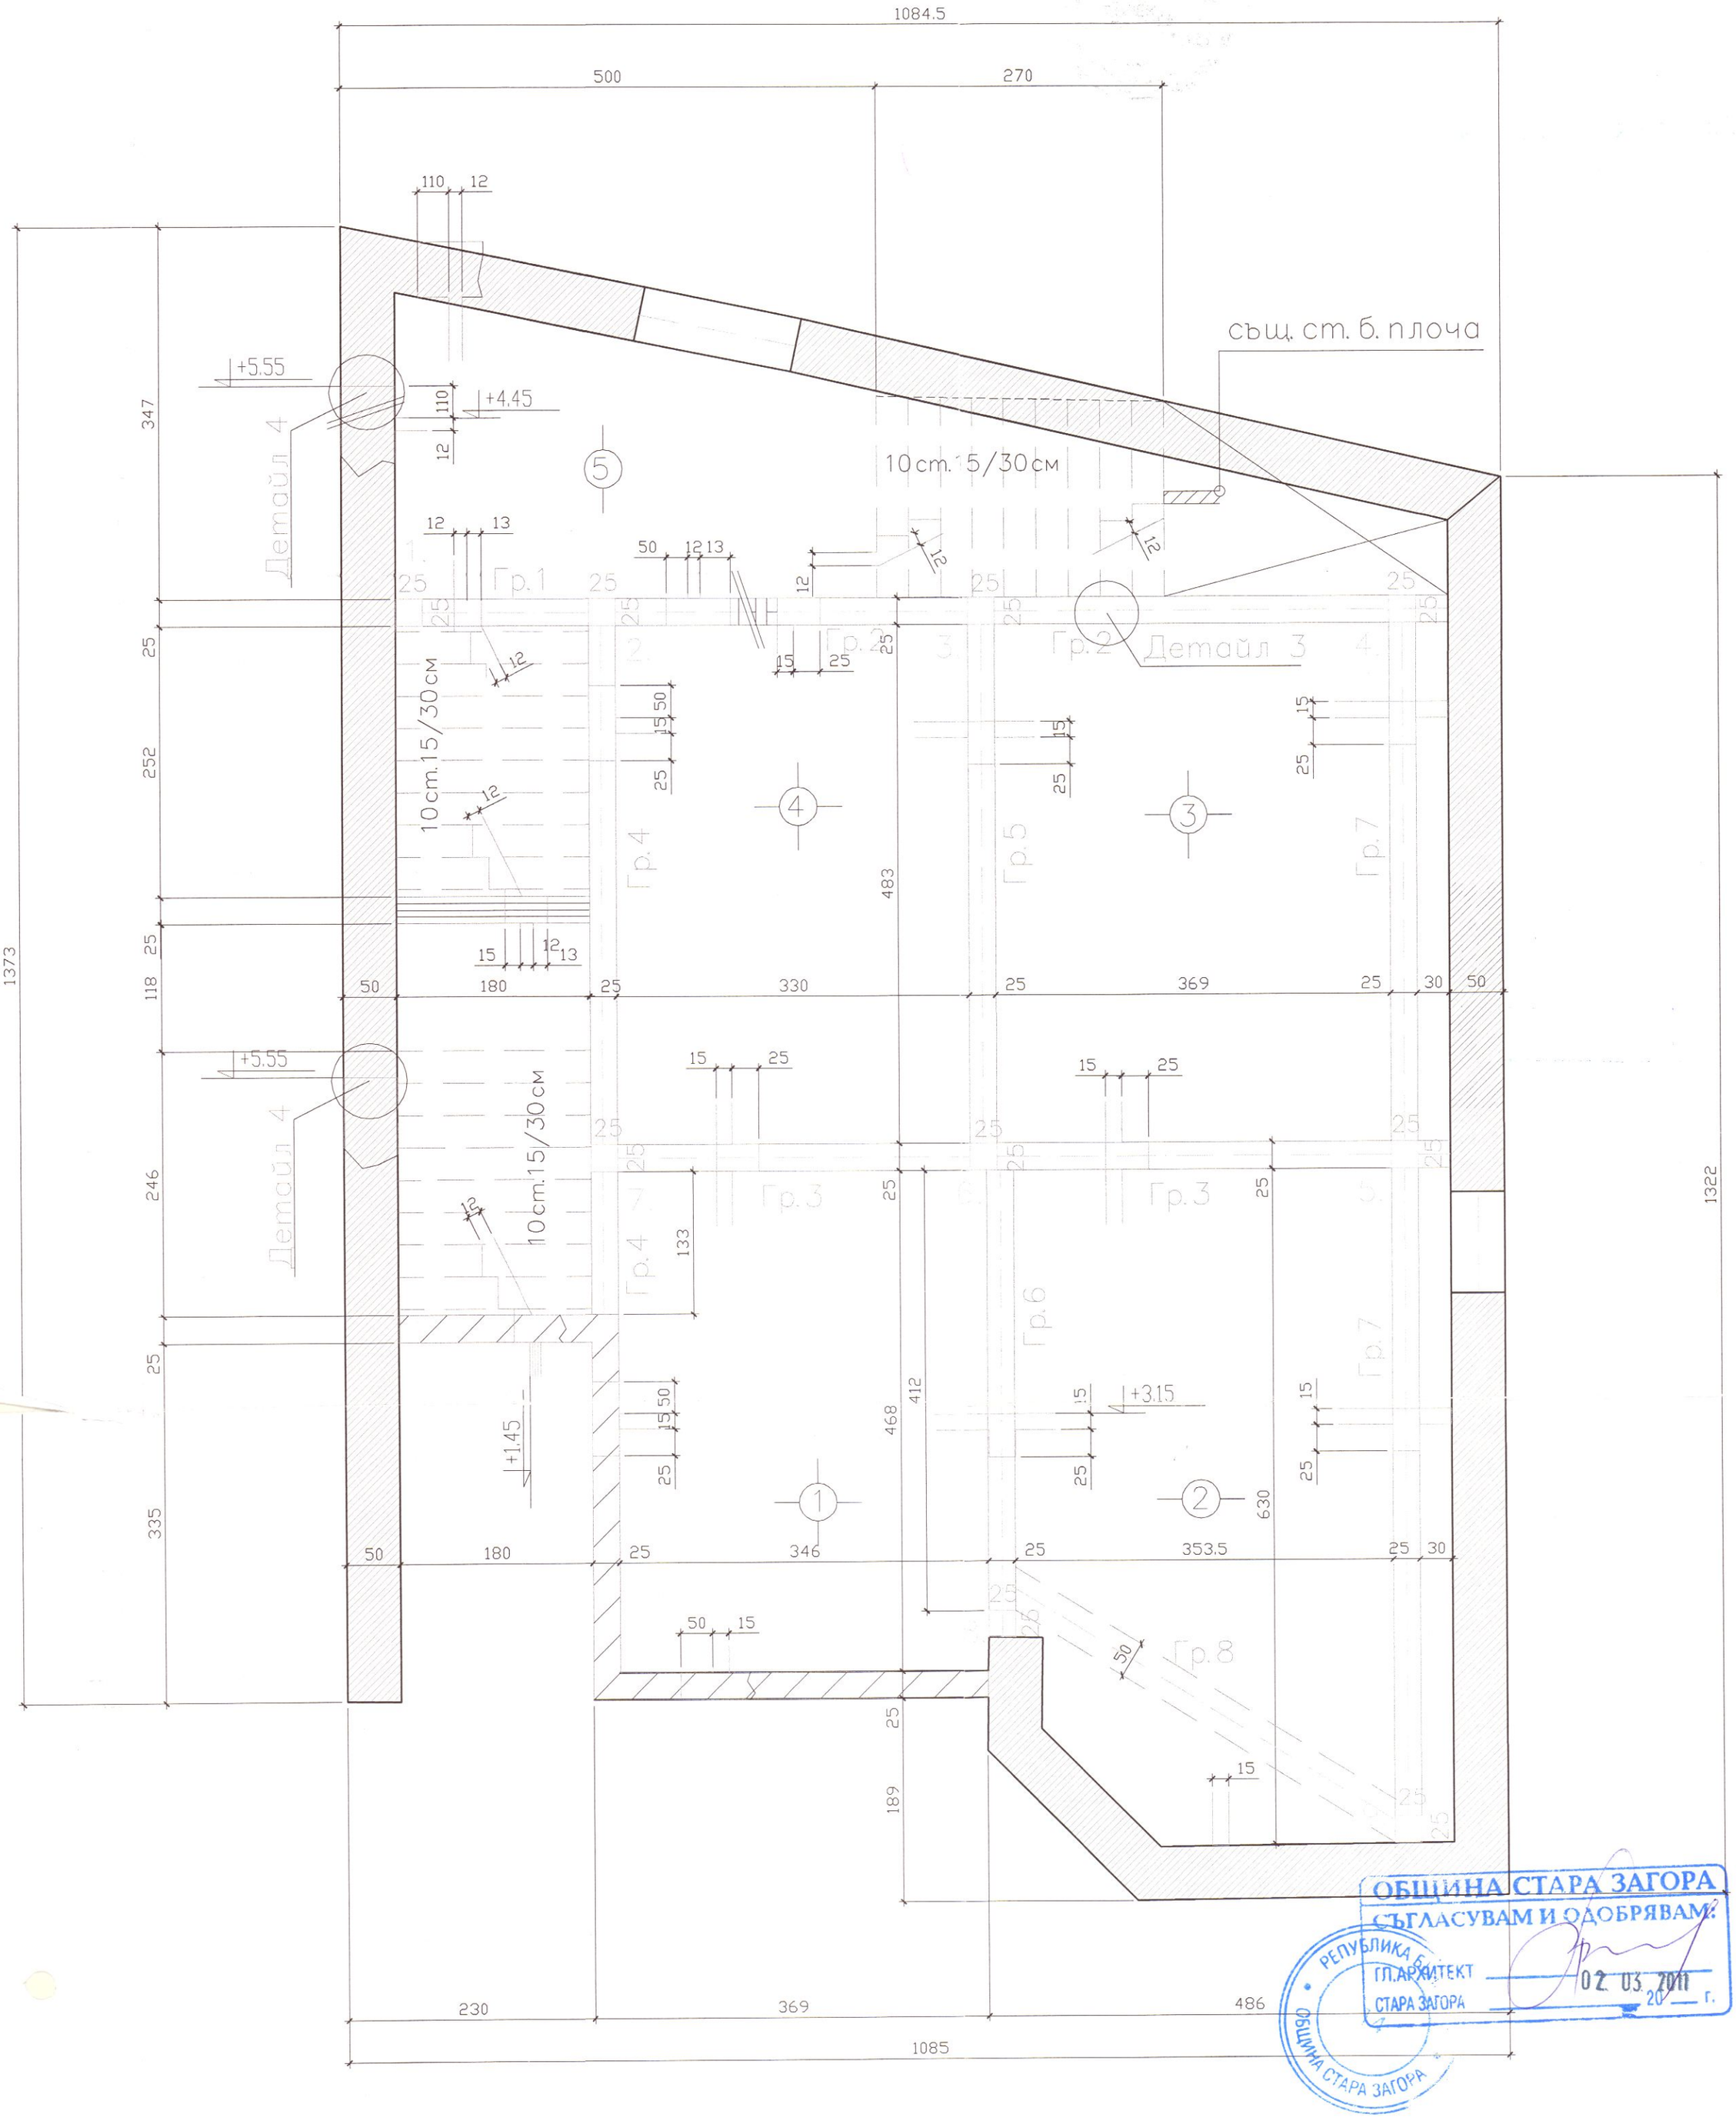

Детайл 4

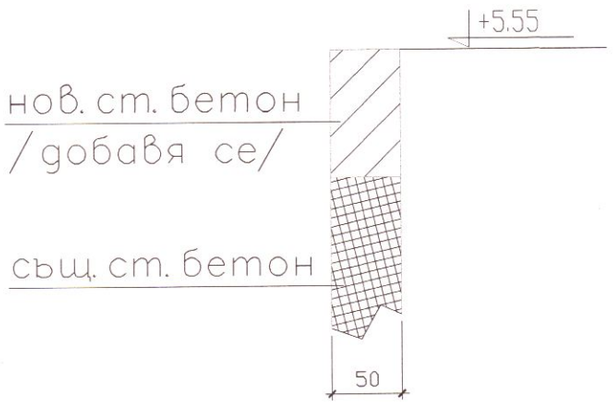

Детайл 3

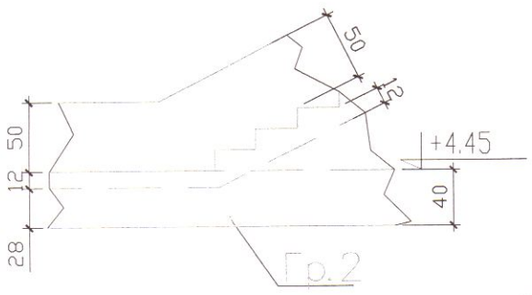

Преди бетониране, същ. бетон да се измие обилно с вода, след което да се обработи с "бетонконтакт"!

КАМАРА НА ИНЖЕНЕРИТЕ В ИНВЕСТИЦИОННОТО ПРОЕКТИРАНЕ
КИИП
Регистрационен № 00440
инж. ИВАН СТОЯНОВ МИЛАДИНОВ
ТЕХНИЧЕСКИ КОНТРОЛ - част КОНСТРУКТИВНА

Бетон клас В.20

"ЛИФО" ООД
консултант ОСИП-лиценз №ПК 000442/07.07 05г.
ЗАВЕРЯВАМ
ЧАСТ: СК
Дата: 03.2011
Подпис:
инж. Христов

КАМАРА НА ИНЖЕНЕРИТЕ В ИНВЕСТИЦИОННОТО ПРОЕКТИРАНЕ
Регистрационен № 02169
инж. ПАУЛИНА БОРИСЛАВОВА ВЛАЕВА

АРХИТЕКТУРНО БЮРО КОНКУРЕНТ-90
арх. Йордан Миланов 4, София 1164, телефони 963 25 44, 963 06 57

ВЪЗЛОЖИТЕЛ	ОБЩИНА СТАРА ЗАГОРА				
ПРОЕКТ	ПРЕВРЪЩАНЕ НА КУЛТУРНО-ИСТОРИЧЕСКИ ПАМЕТНИЦИ ОТ АНТИЧНИЯ ПЕРИОД НА СТАРА ЗАГОРА В ТУРИСТИЧЕСКА АТРАКЦИЯ				
ПОДОБЕКТ	СТЪЛБА БИБЛИОТЕКА				
Проектанти:	АРХ	арх. Светла Тумангелова		ВП	инж. Тихомир Калчев
	КОНСТР	инж. Паулина Влаева		ЕЛ	инж. Людмил Тодоров
		техн. Здравко Василев			инж. .....
Ръководител на фирмата	арх. Бисер Хантов				
Съдържание на чертежа	КОФРАЖ НА КОТА +3.15		М 1:50	Част КОНСТР	Фаза ТП
			януари 2011	Лист 3/5	