


Координата 1970 г.
Вис.с-ма Балтийска

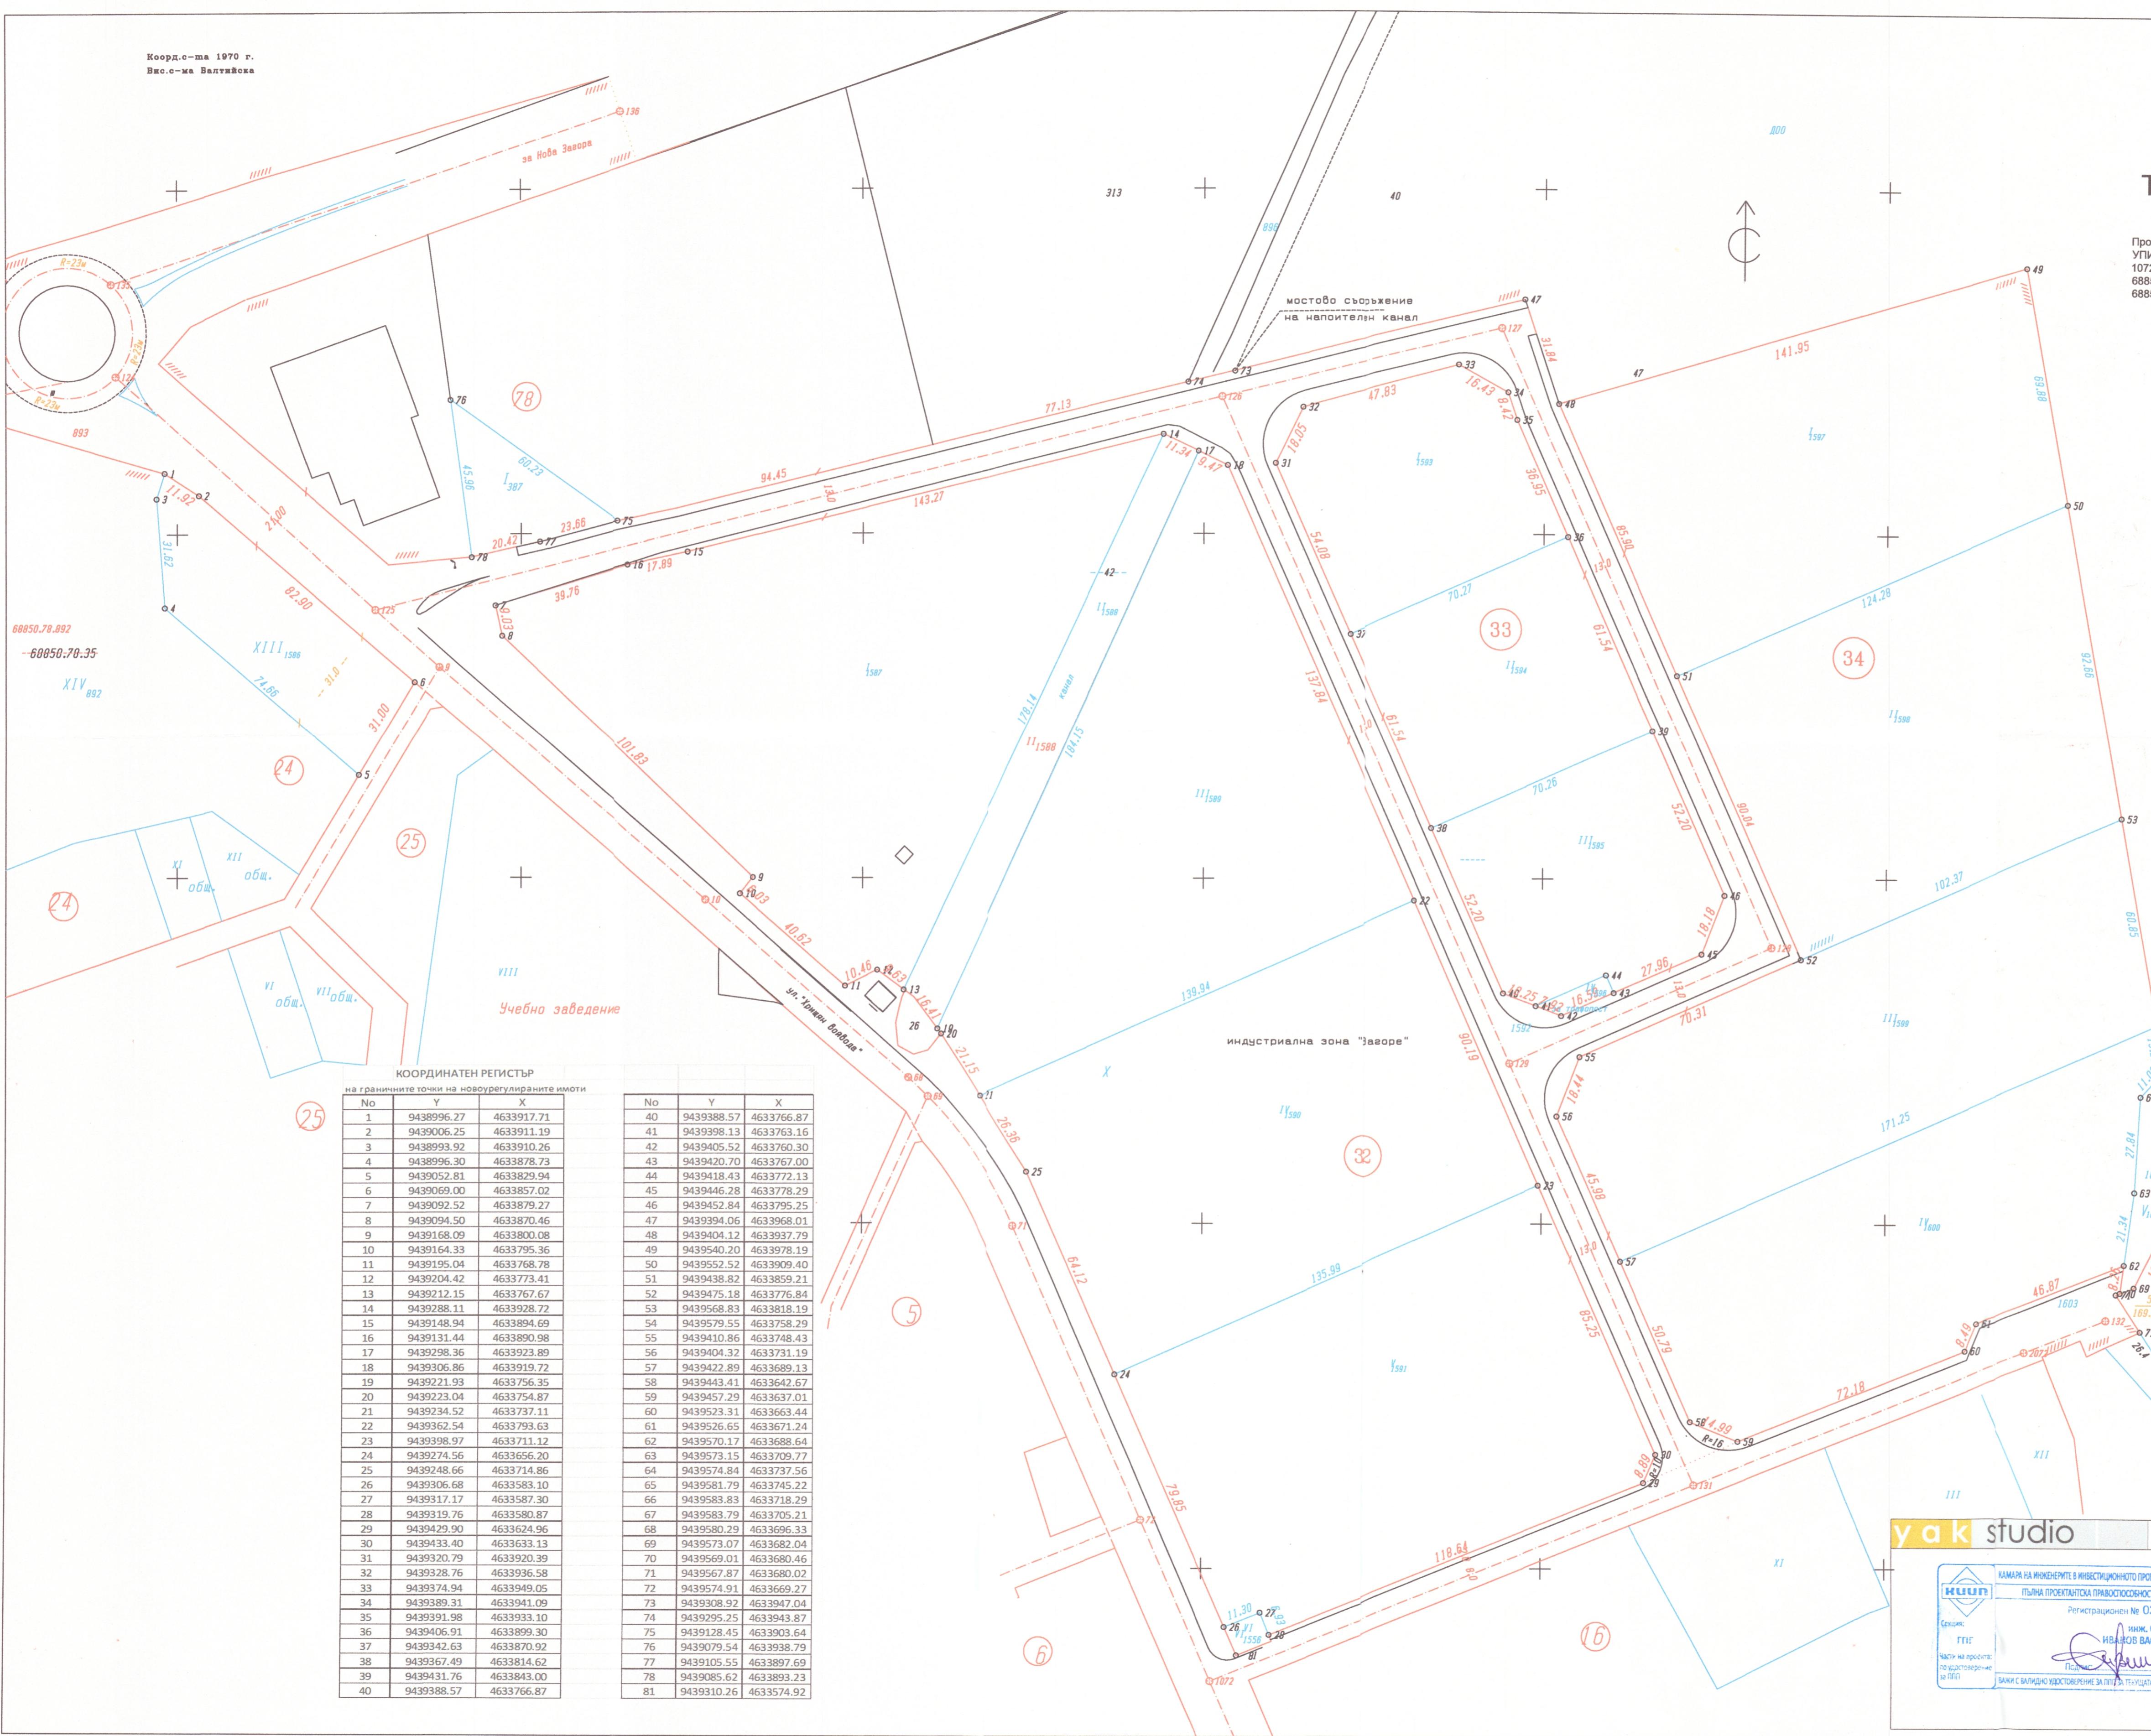

ТРАСИРОВЪЧЕН ЛИСТ

КЪМ

Проект за изменение на ПУП-ПР- на УПИ I1572, кв. 16 „Зора“, УПИ II1574, за техническа инфраструктура в кв. 32 „Зора“, улица с о.т. 072-2.о.т. 2072 , по плана на гр. Стара Загора и план за регулация на ГИ 68850.78.387, 68850.78.40, 68850.78.42, 68850.78.47, 77436.56.40, 68850.78.35, 68850.80.25, 68850.521.1575 по ККР на гр. Стара Загора

M 1:1000

Л Е Г Е Н Д А

дворищно-регуляционна
граница на територия

5 номер на квартал

ОРДИНАТЕН РЕГИСТЪР НА ОСОВИТЕ ТОЧКИ			
No	Y	X	H
9	9439076.23	4633861.32	178.10
10	9439154.29	4633793.47	175.43
18	9439213.55	4633742.18	173.26
19	9439219.21	4633736.69	173.20
21	9439244.68	4633699.23	172.20
22	9439282.24	4633614.05	171.18
272	9439302.58	4633567.52	170.44
272	9439541.14	4633663.04	169.64
24	9438980.42	4633944.09	180.78
25	9439056.99	4633877.90	178.68
26	9439305.17	4633939.64	175.38
27	9439387.35	4633959.67	173.25
28	9439466.61	4633780.17	171.65
29	9439390.49	4633746.54	171.20
31	9439444.49	4633624.35	170.18
32	9439564.90	4633672.55	169.52.
35	9438980.76	4633972.76	
36	9439129.31	4634022.55	



Проект за изменение на ПУП-ПР- на УПИ I1572, кв. 16 "Зора", УПИ II1574, за техническа инфраструктура в кв. 32 „Зора“, улица с о.т. 1072- о.т. 2072 , по плана на гр. Стара Загора и план за регулатация на ПИ 68850.78.387, 68850.78.40, 68850.78.42, 68850.78.47, 77436.56.40, 68850.80.35, 68850.80.25, 68850.521.1575 по ККРР на гр. Стара Загора	
ПАН	Трасирановъчен лист
Проектант	инж. Ст. Василев
арх.	арх. И. Кириakov
рансп.ком.	инж. Б. Карабакалов
пл.	инж. И. Христов
инж	инж. С. Велева
елеком.	инж. Д. Станкова
газоснабд.	инж. Г. Огнянова
юк. безоп.	инж. П. Белчев
ланд. арх.	ланд. арх. К. Маторова
ЧАСТ:Геодезия	
M 1: 1000	
Възложител:	
Индустриална Зона "Загоре"	
ЕАД	2018
	4