

ПРОЕКТ ЗА ИЗМЕНЕНИЕ НА ПУП-ПР- НА УПИ И1572, КВ. 16 "ЗОРА", УПИ И1574, ЗА ТЕХНИЧАСКА ИНФРАСТРУКТУРА В КВ. 32 „ЗОРА“ , УЛИЦА С О.Т. 1072- О.Т. 2072 , ПО ПЛАНА НА ГР. СТАРА ЗАГОРА И ПЛАН ЗА РЕГУЛАЦИЯ НА ПИ 68850.78.387, 68850.78.40, 68850.78.42, 68850.78.47, 77436.56.40, 68850.80.35, 68850.80.25, 68850.521.1575 ПО КККР НА ГР. СТАРА ЗАГОРА

КАРТИРАНЕ НА ДЪРВЕСНАТА РАСТИТЕЛНОСТ

М 1:500

ВЛЯЗЛО
ИЗПЛА
ДАТА: 15.01.2019


ЛЕГЕНДА

СЪЩЕСТВУВАЩИ ИГЛОЛИСТНИ ДЪРВЕТА

СЪЩЕСТВУВАЩИ ШИРОКОЛИСТНИ ДЪРВЕТА

НОМЕР ОТ ДЕНДРОЛОГИЧНА ВЕДОМОСТ

ПОРЕДЕН НОМЕР ОТ ТАБЛИЦАТА

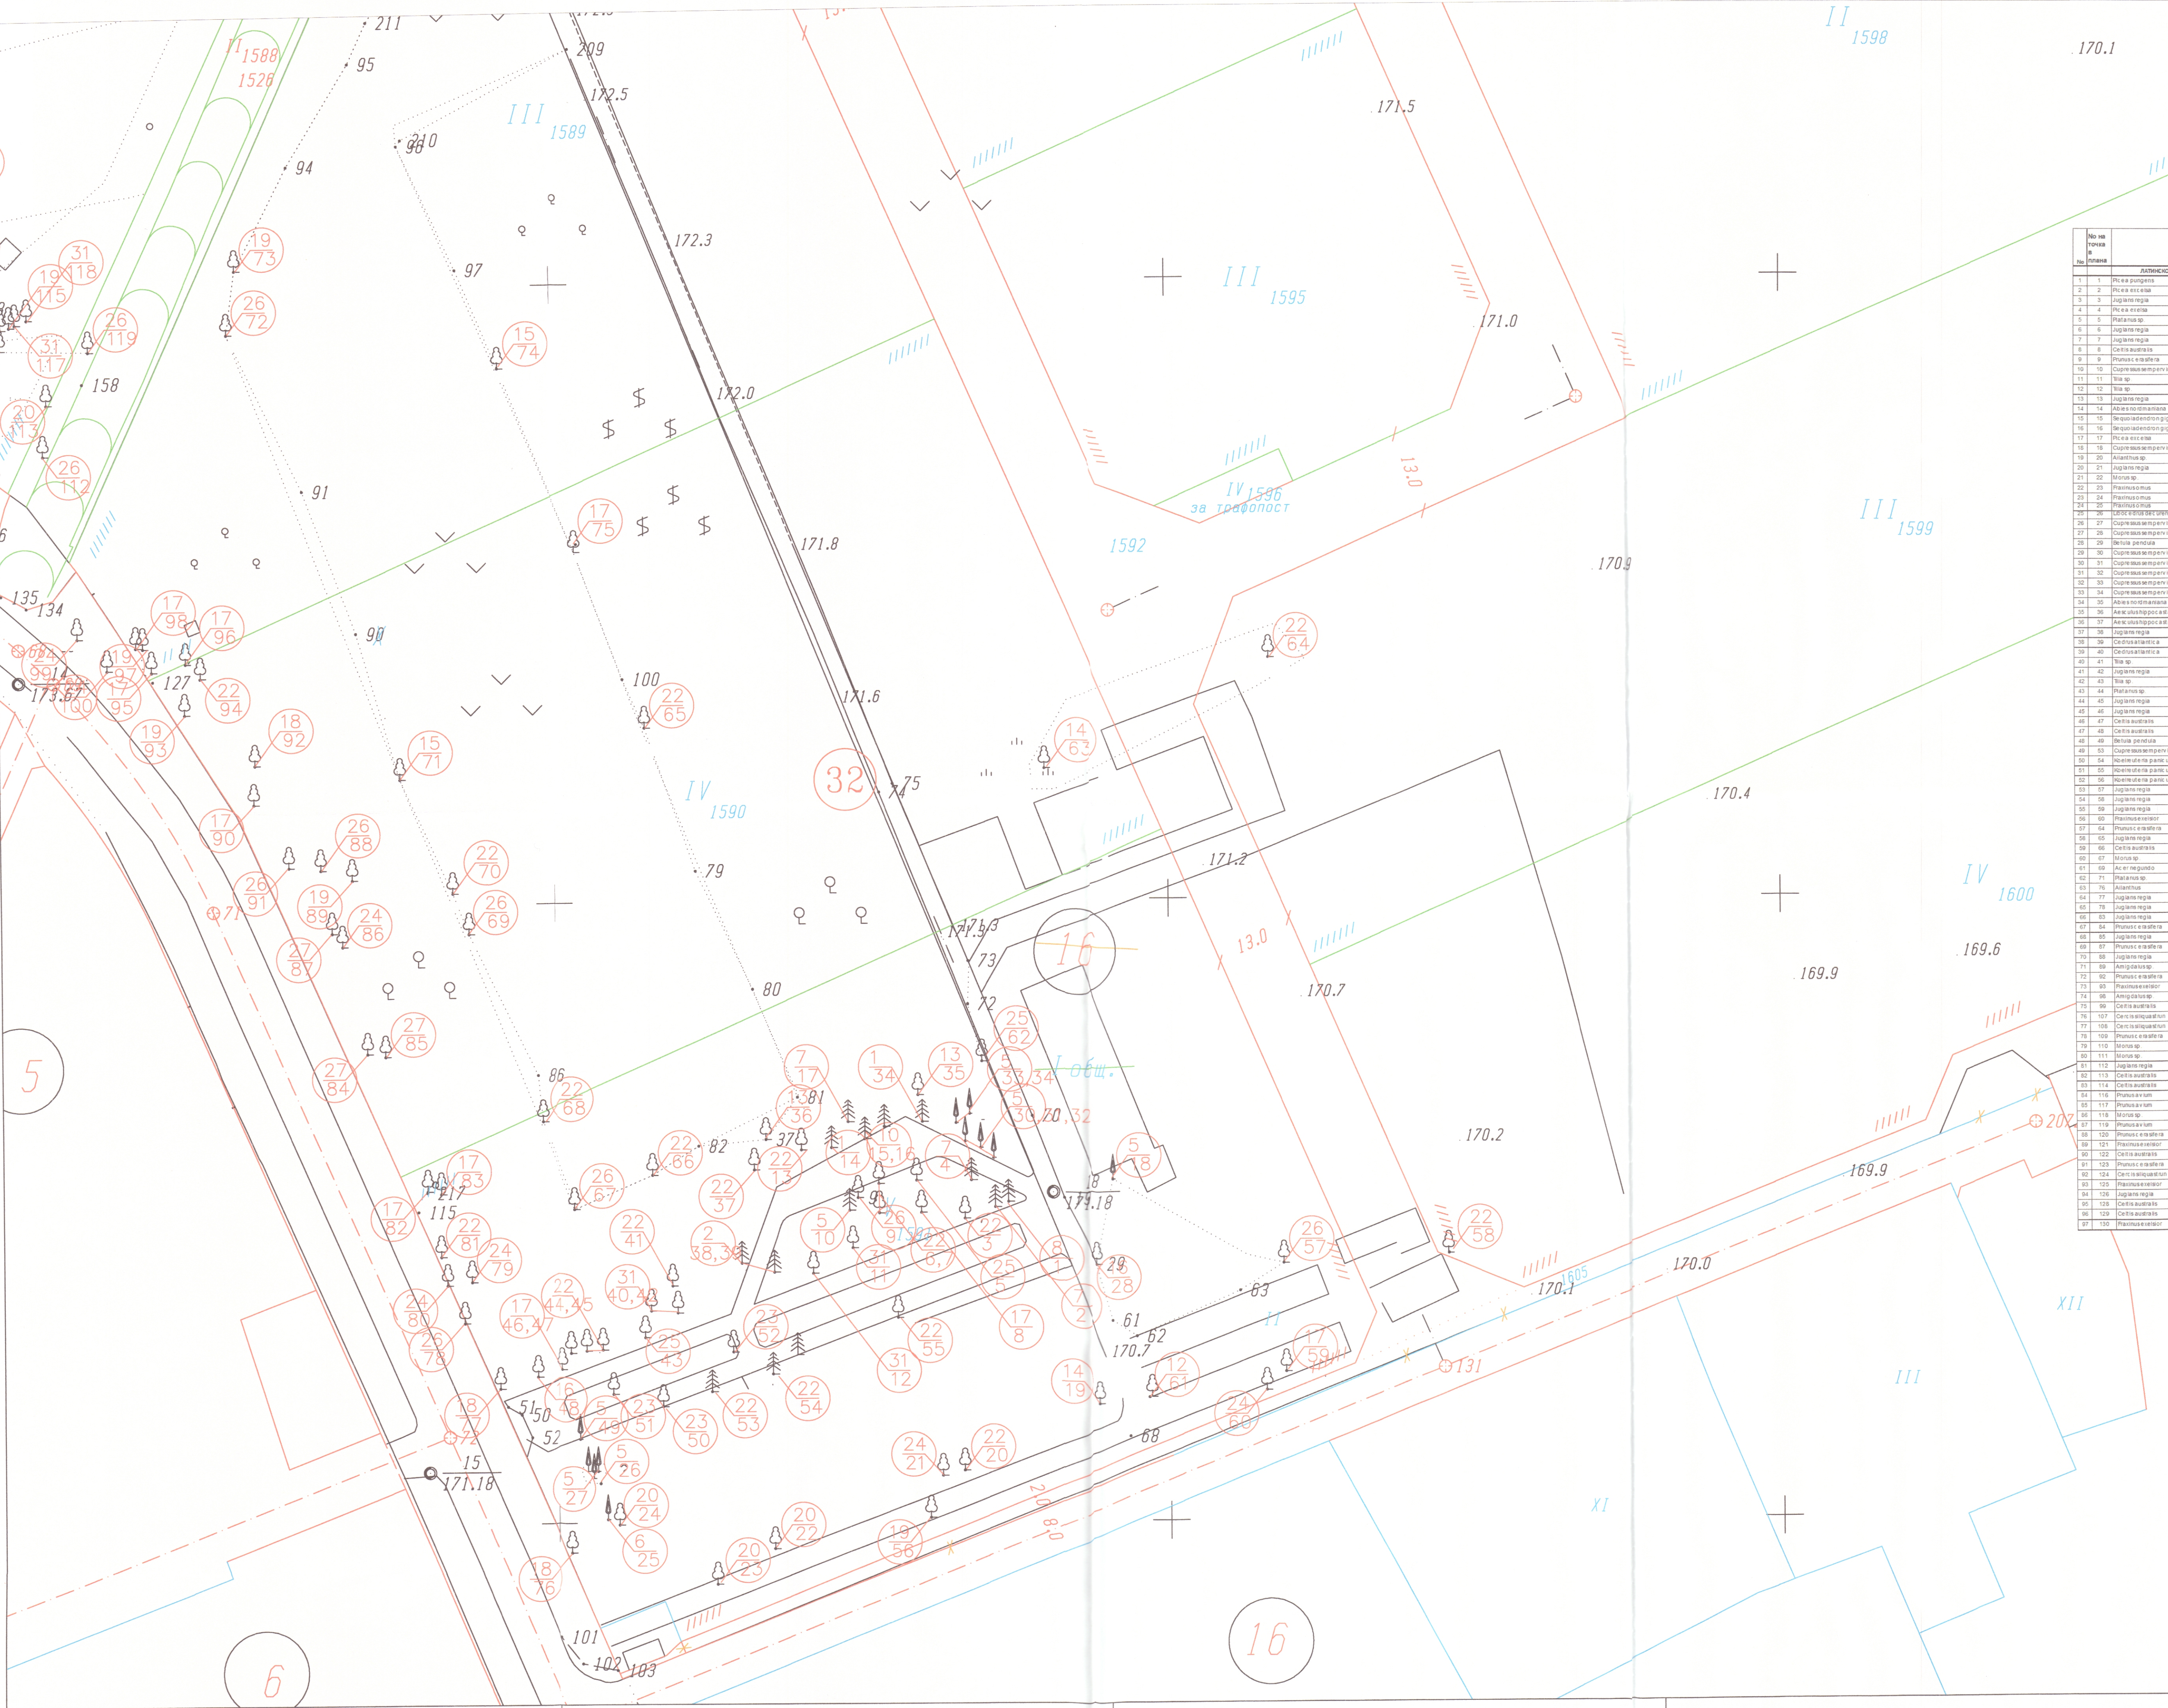

ОБЩИНСКИ СЪБЕТ СТАРА ЗАГОРА
ОДОБРЯВАМ:
РЕШЕНИЕ № 1956, ПРИЕТО ОТ 29.11.2018 г.
ПРЕДСЕДАТЕЛ: (Signature)

ПЪТНА ПРОЕКТАНКА: РИМОНА ДИМИТРОВА
МАТЕРИАЛЕН СЪСТАВ НА ДЪРВЕТА
2018

уак studio

ОБЕКТ: ПРОЕКТ ЗА ИЗМЕНЕНИЕ НА ПУП-ПР- НА УПИ И1572, КВ. 16 "ЗОРА", УПИ И1574, ЗА ТЕХНИЧАСКА ИНФРАСТРУКТУРА В КВ. 32 „ЗОРА“, УЛИЦА С О.Т. 1072- О.Т. 2072 , ПО ПЛАНА НА ГР. СТАРА ЗАГОРА И ПЛАН ЗА РЕГУЛАЦИЯ НА ПИ 68850.78.387, 68850.78.40, 68850.78.42, 68850.78.47, 77436.56.40, 68850.80.35, 68850.80.25, 68850.521.1575 ПО КККР НА ГР. СТАРА ЗАГОРА

КАРТИРАНЕ ДЪРВЕСНА РАСТИТЕЛНОСТ

ЧЕРТЕЖ:

ПРОЕКТАНТ: ЛАНД. АРХ. КОРНЕЛИЯ МАТОРОВА

ВЪЗЛОЖИТЕЛ: ИНДУСТРИАЛНА ЗОНА "ЗАГОРЕ" ЕАД

СЪГЛАСУВАЛИ: АРХ. ИВАН КИРЯКОВ

ИНЖ. СТОЯН ВАСИЛЕВ

ЧАСТ: ПИБ

М 1 : 500

ЛИСТ 3

2018 год.

СТАРА ЗАГОРА