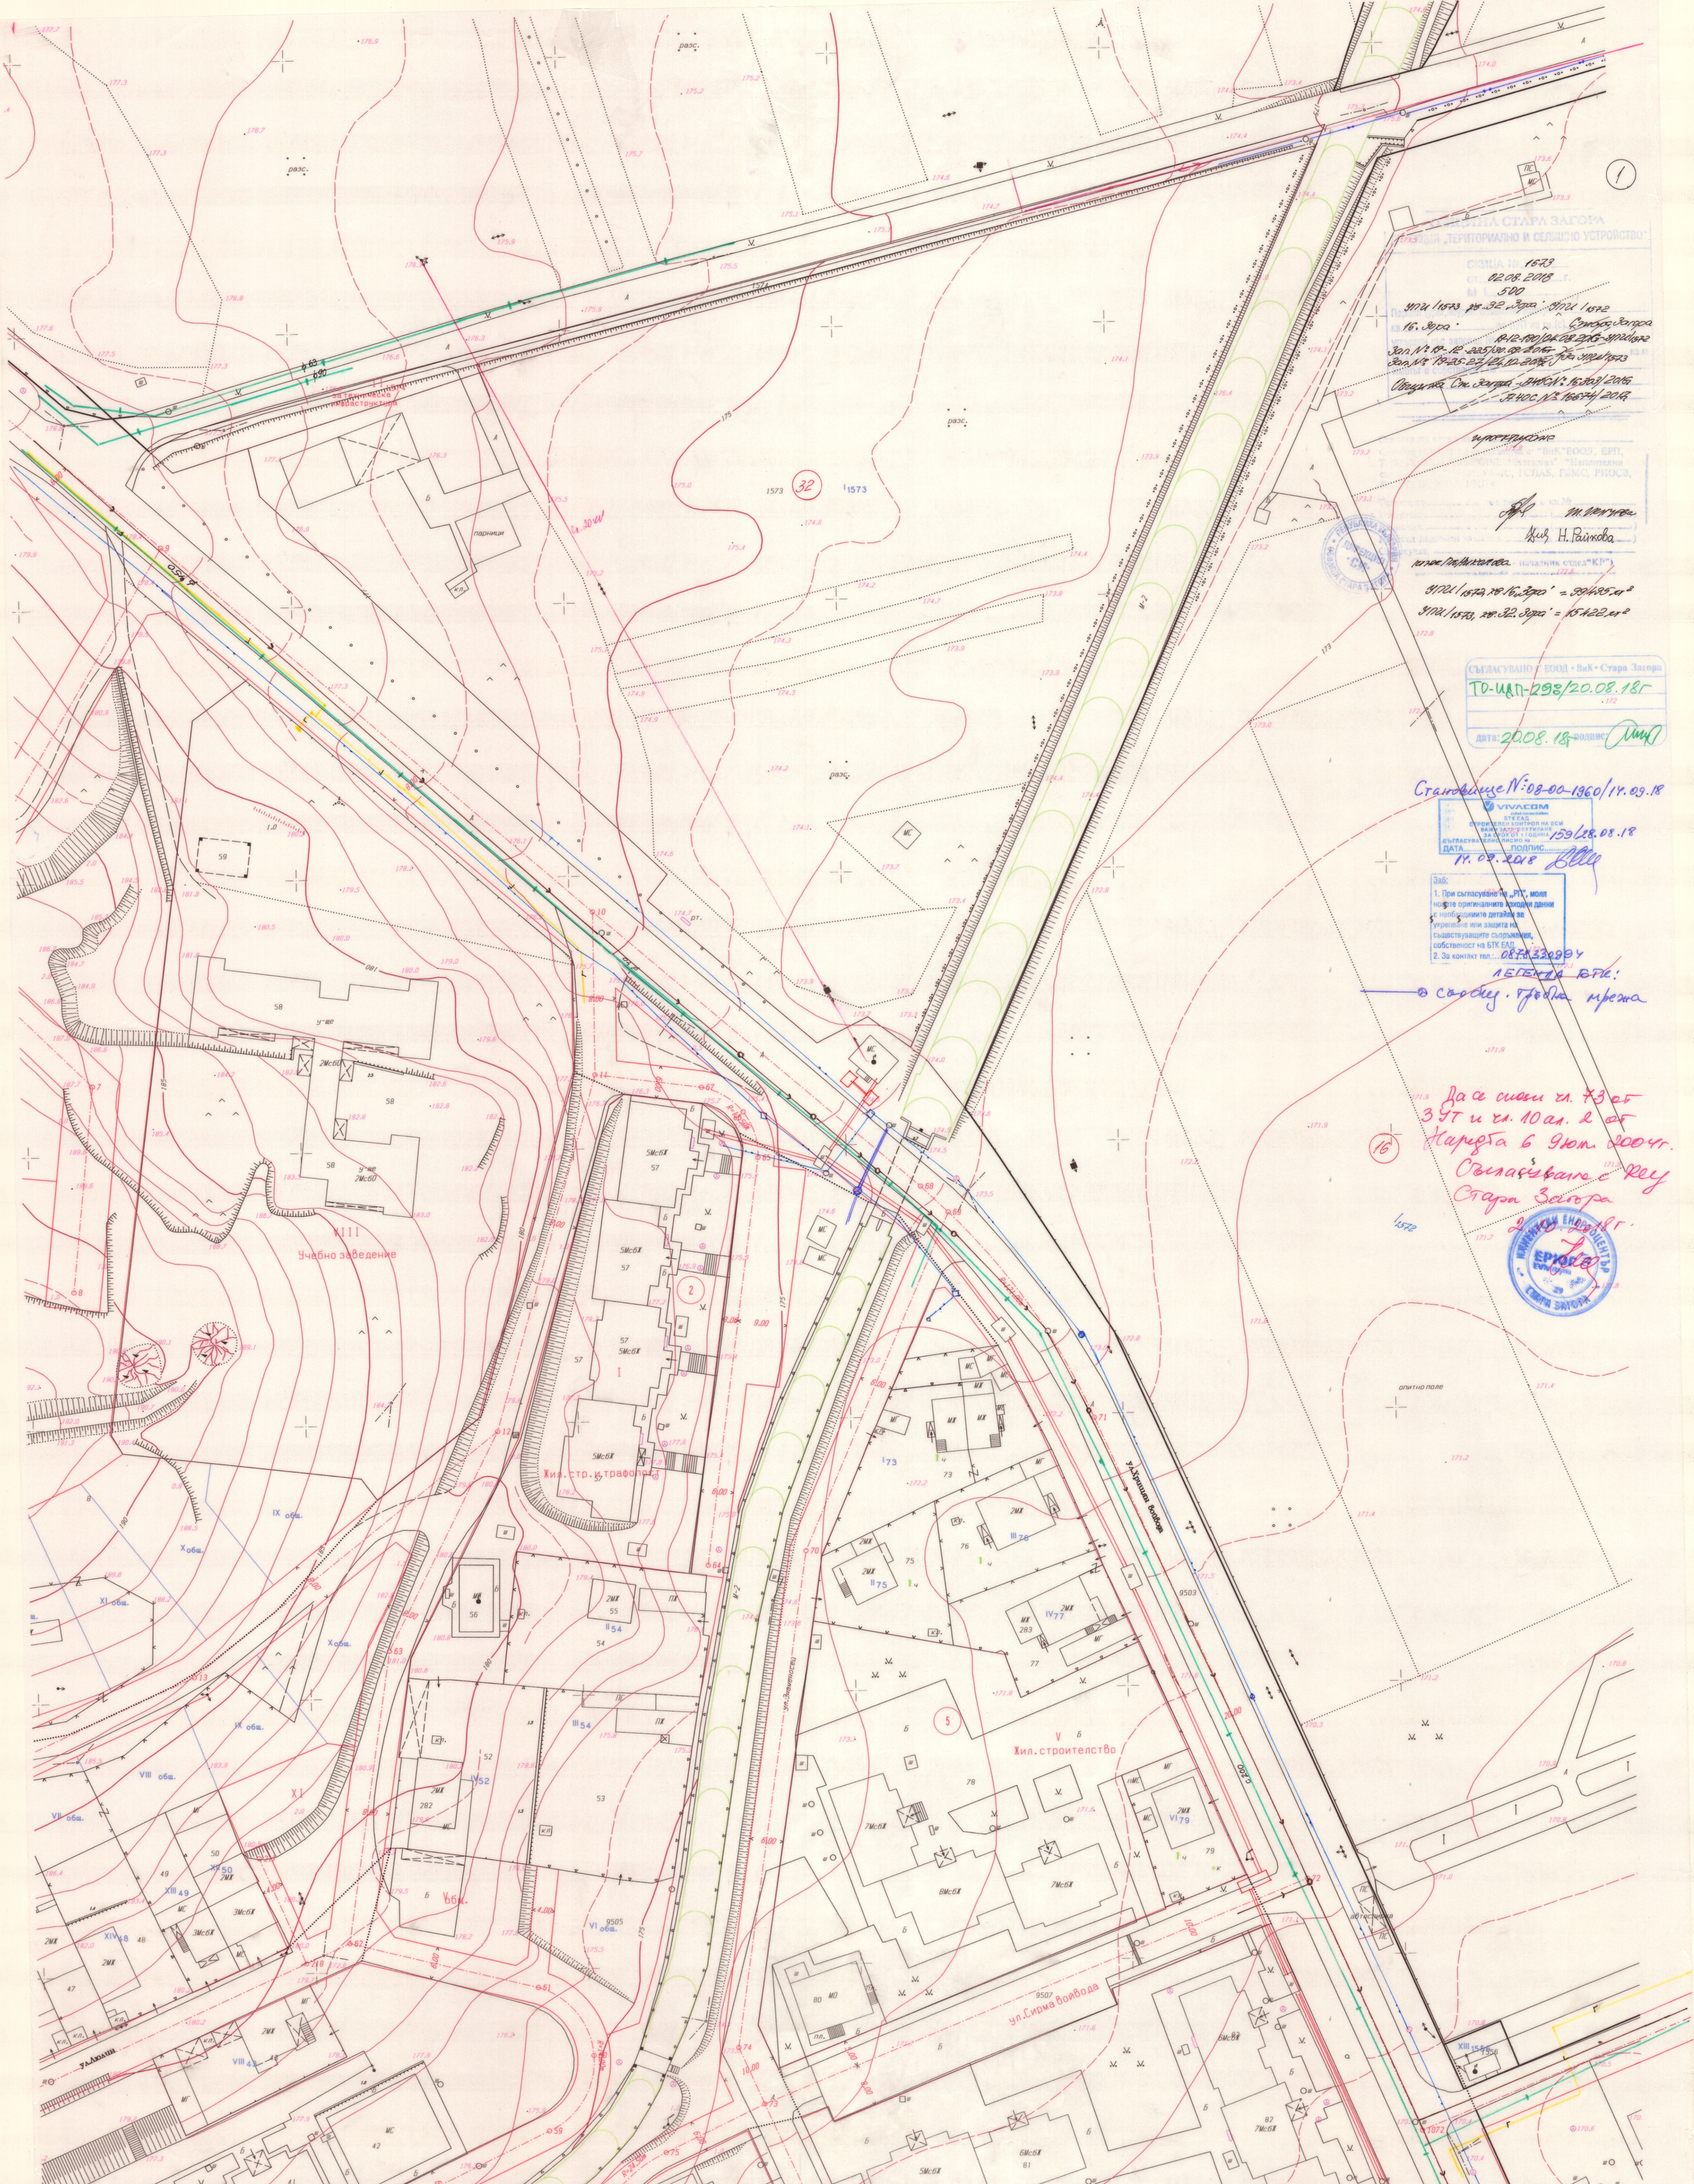
разс.
парници
Учебно заведение
Жил.стр.и трафопост
Жил.строителство
ул.Сирма войвода
ул.Христина Войвода
ул.Земеделска
ул.Цар Калоян
опитно поле
ОБЩИНА СТАРА ЗАГОРА
ГЛАВЕН АРХИТЕКТ НА ОБЩИНА СТАРА ЗАГОРА
ТО-ИДП-298/20.08.18г
Становище N:08-00-1960/14.09.18
VIVACOM
БТК ЕАД
ЕКСПЕРТЕН КОНТРОЛ НА ЕСИ
ВАЖИ ЗА ЕДНА ФАКТУРИРАНЕ ЗА СРОК ОТ 1 ГОДИНА
ЗА СЪГЛАСУВАНО ПИСМО № 159/28.08.18
ДАТА 14.09.2018 ПОДПИС
Заб:
1. При съгласуване на „РП", моля новите оригиналните изходни данни с необходимите детайли за укрепване или защита на съществуващите съоръжения, собственост на БТК ЕАД.
2. За контакт тел.: 0878320894
ЛЕГЕНДА БТК:
свободн. телефонна мрежа
Да се спази чл. 73 от ЗУТ и чл. 10 ал. 2 от Наредба 6 от 2006 г.
Съгласувано с РЕУ Стара Загора
20.10.2018 г.
КАМЕЛИЯ ЕНЕРГИЯ ДИСТРИБУЦИЯ
ЕРЮ ЕАД
СТАРА ЗАГОРА