ОБЩИНА СТАРА ЗАГОРА
ДИРЕКЦИЯ „СТРОИТЕЛСТВО И ИНВЕСТИЦИИ"

скица № 2621
от 18.10.2019г
М 1 : 1000

Парцел/ урегулиран поз. имот № УПИ I спорт, Атракция, Озел. и рекр.
кв. 334а по ПУП на гр./с./ Стара Загора
утвърден със заповед № 19-12-95 от 08.05.2015г
Площ на УПИ /имота/ ________ кв. м.
Имотът собственост на
Община Стара Загора - АОС/4/№ 13548 от 2014г

Скицата ще служи за: проектиране
Скицата (визата) да се съгласува с: "ВиК" ЕООД, ЕРП, НЕК, БТК, ИА "ЕСМИС", "Газоснабдяване" ООД, "Напоителни системи", РЗИ, ОД "БХ", РС "ПБЗН", РИОСВ, КАТ, ОПУ, РИМ, НИНКН.
Таксата от: ________ лв. е внесено с кв. №
Изработил: ст. специалист П. Петров
Изчислил:
Началник подземен кадастър: Н. Райкова
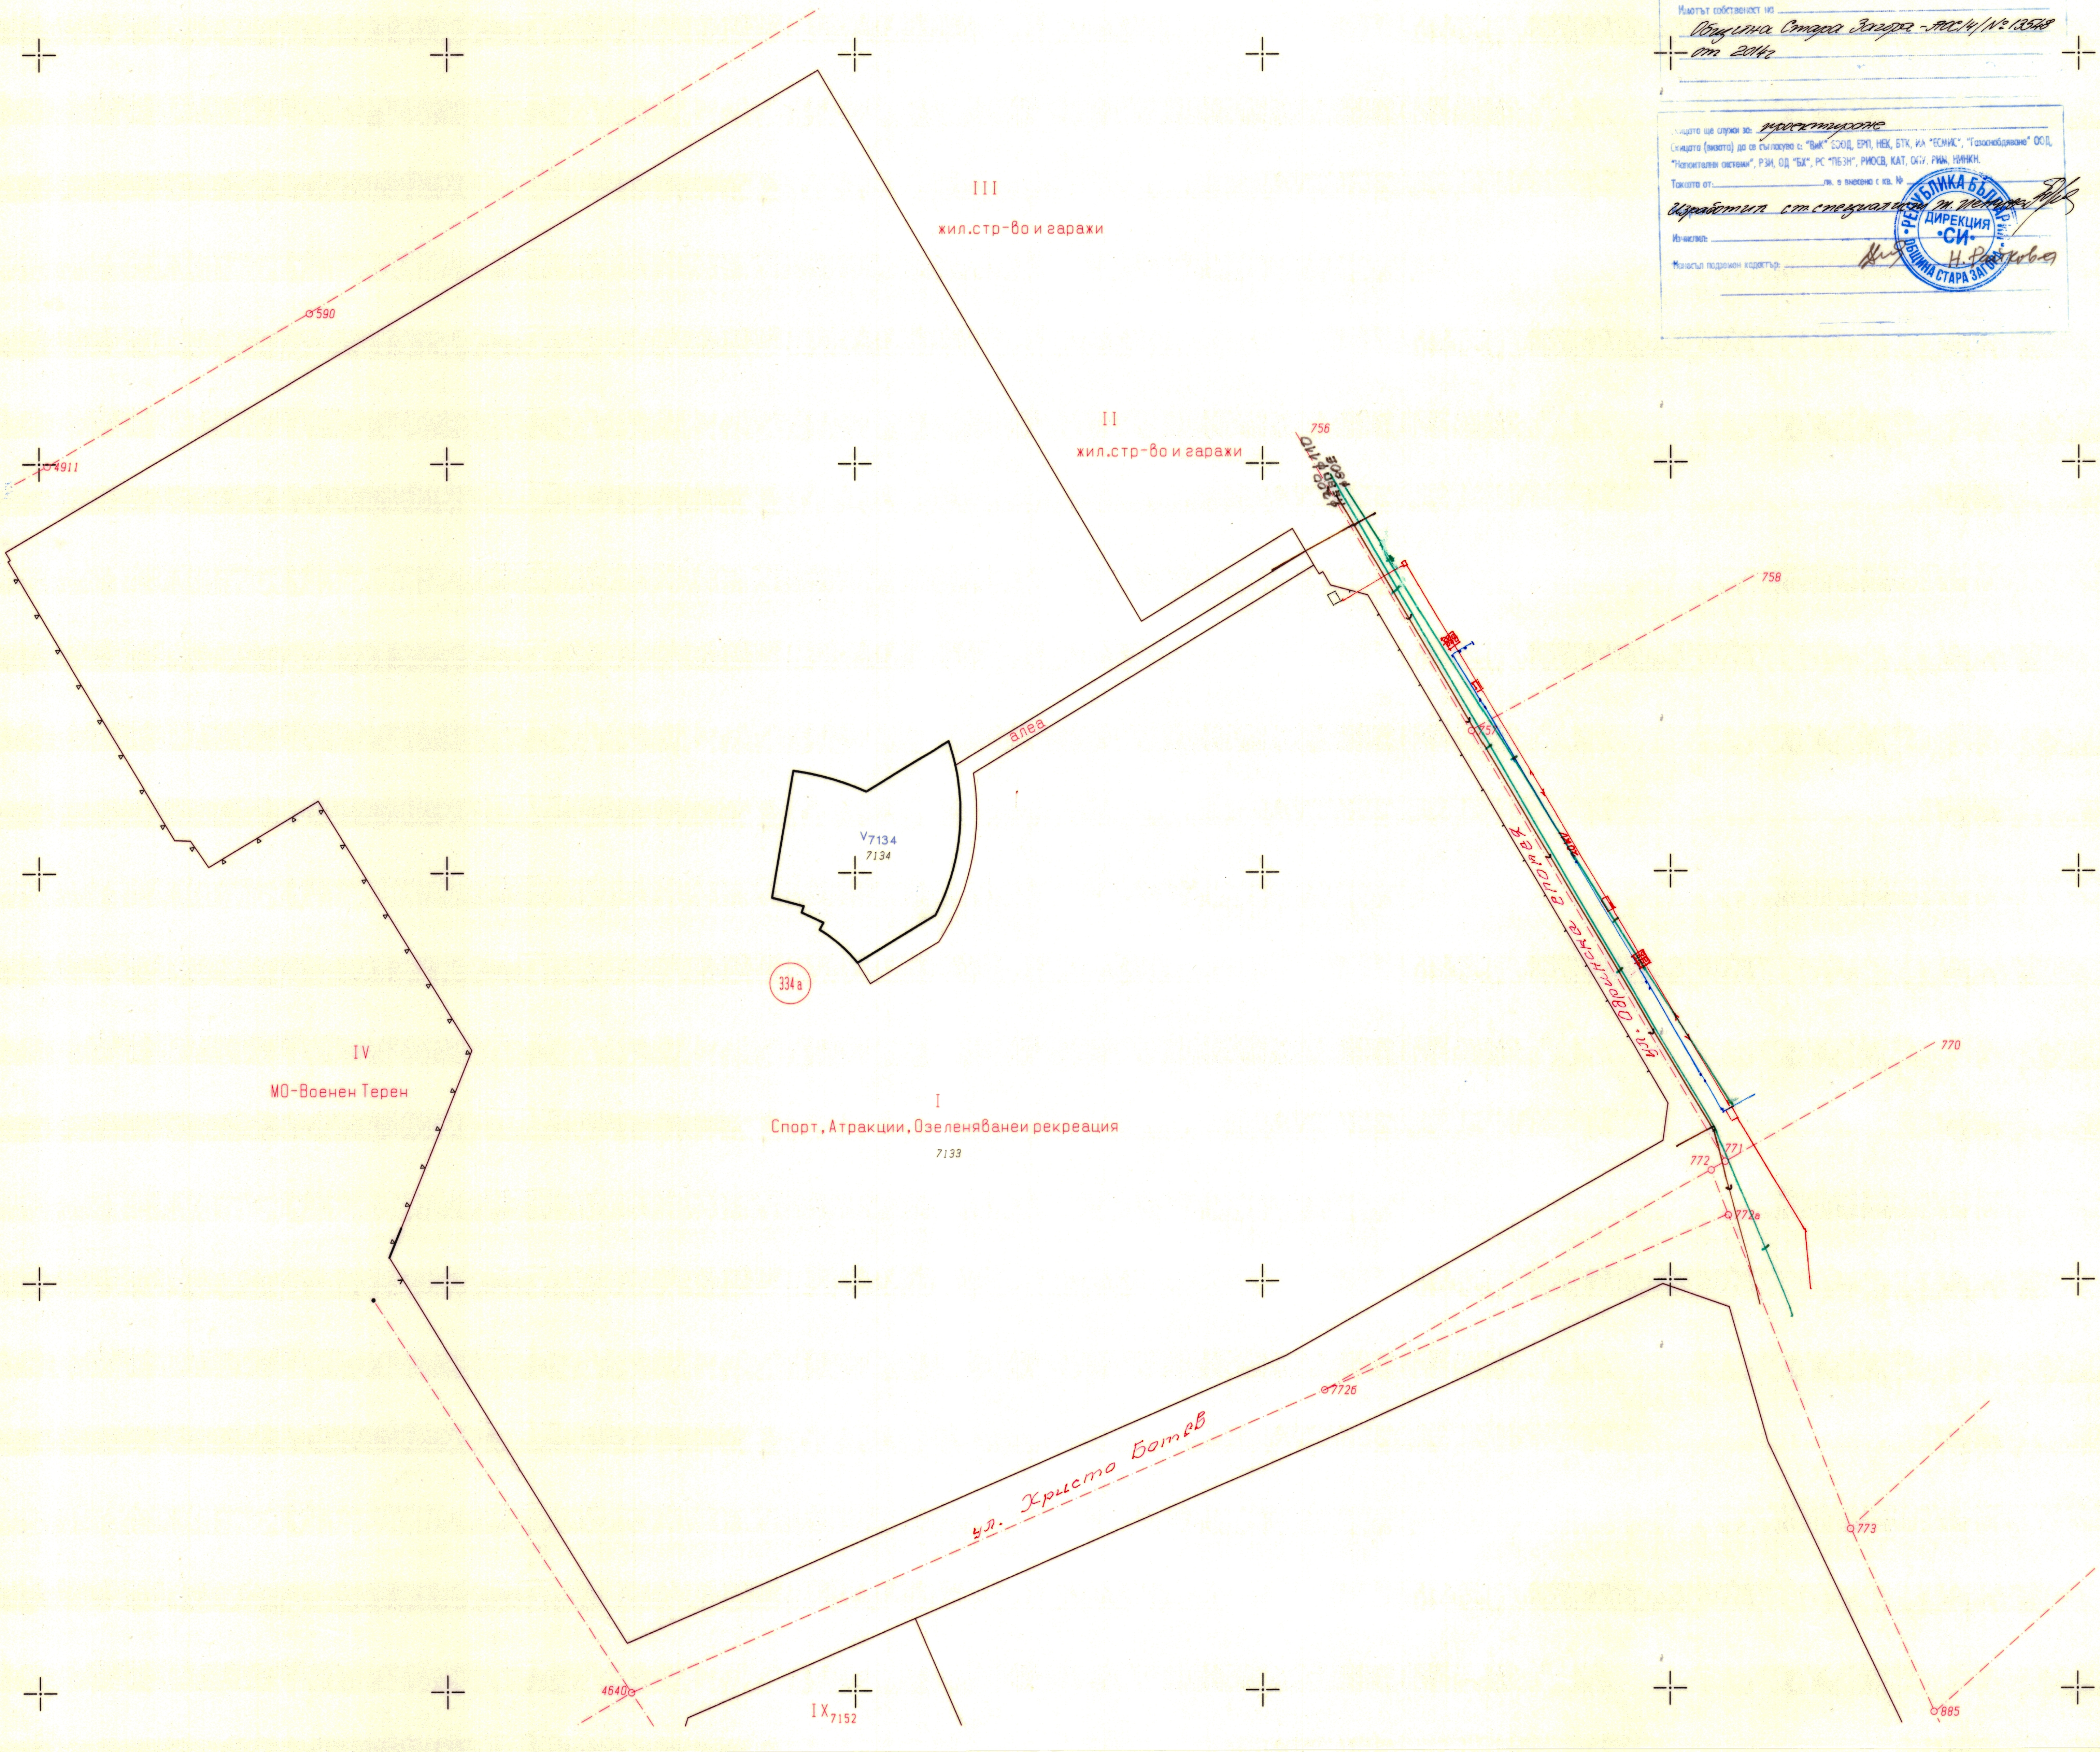
РЕПУБЛИКА БЪЛГАРИЯ
ДИРЕКЦИЯ •СИ•
ОБЩИНА СТАРА ЗАГОРА